


CORTE B-B
ESC. 1:50

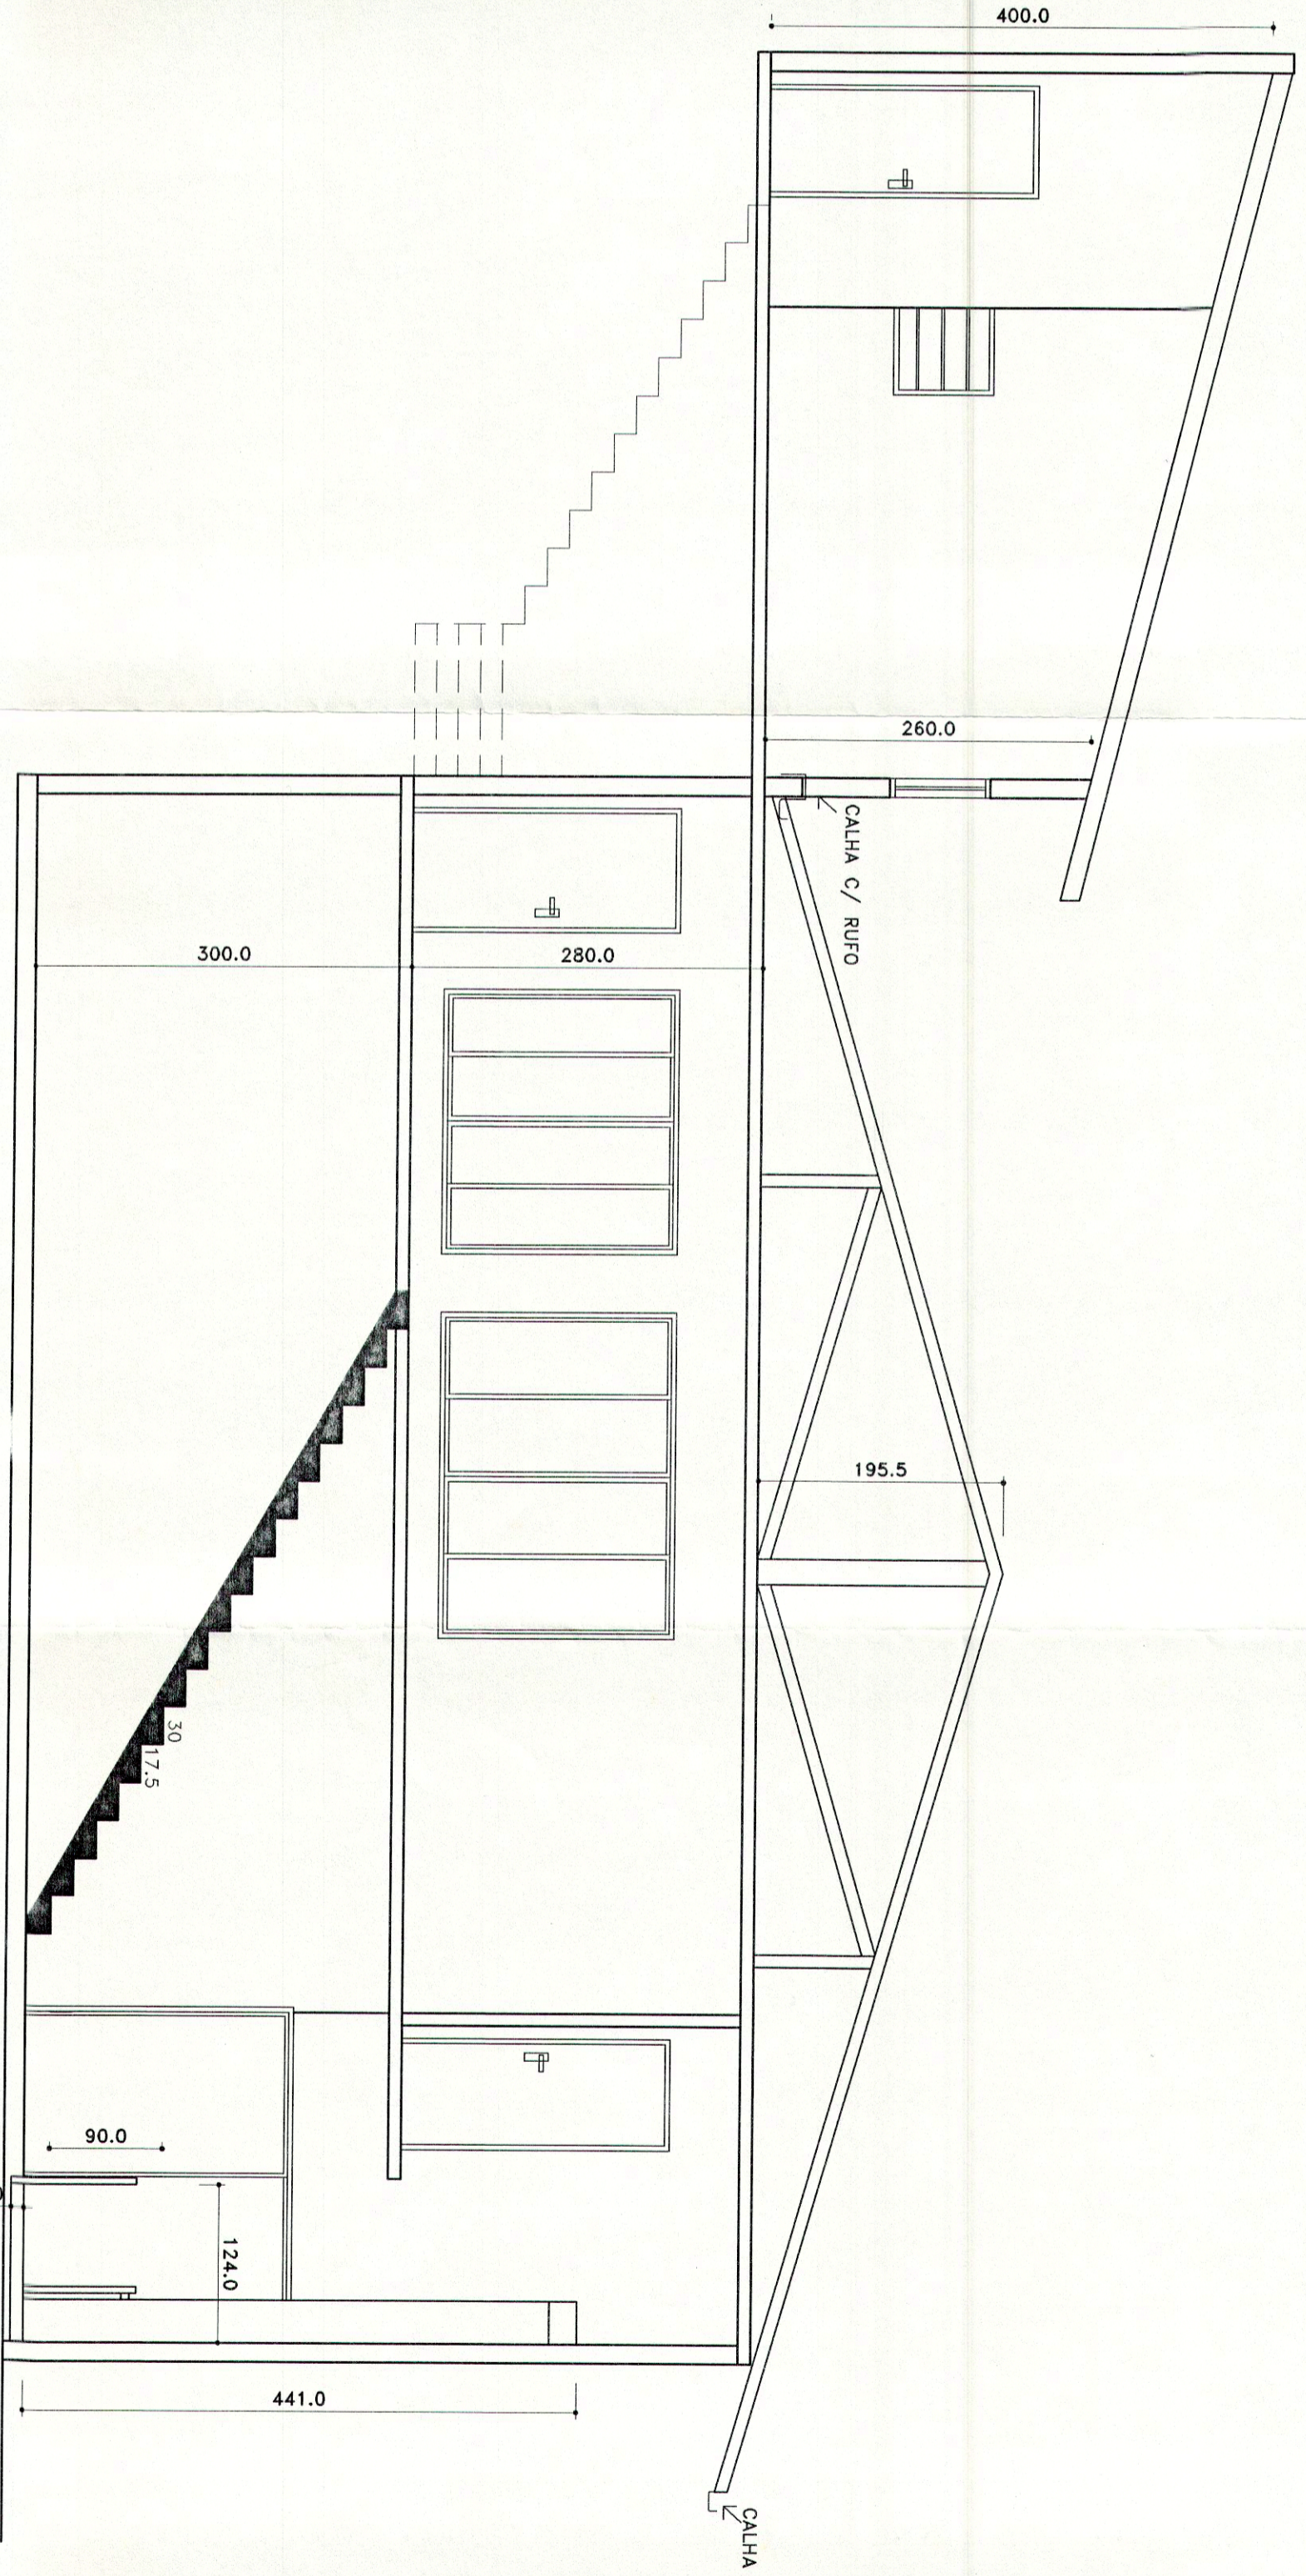

CORTE A-A
ESC. 1:50

CREA

PMJ

1481970
CREA-SC-JOINVILLE
ART. 1481971-
16 OUT 1998

PREFEITURA MUNICIPAL DE JOINVILLE
Secretaria de Infra-Estrutura Urbana
Projeto Aprovado nº 136898
16 OUT 1998

BOMBEIRO

ASSINATURAS

R. TECNICO
ENG. ROBERTO BERG
CREA 33731-3
AUTOR PROJETO
HUGO MARQUES
ARQ. HUGO MARQUES
CREA 6715-0
PROPRIETARIO

Terraço

UNIMED-ADMINISTRACAO
TERRACO PLANEJAMENTO E CONSTRUCOES LTDA
RUA SEN. FELIPE SCHIMIDT,475 - JOINVILLE - SC FONE 433 0679

PROPRIETARIO UNIMED DE S. CATARINA-FED. EST. DAS COOP. MEDICAS

REFERENCIA

CORTES-SALAO

(ESC. 1:50)

DATA: 07/04/98
DESENHO: FABIANA M.
FOLHA:

02

08

PROJETO ARQUITETONICO