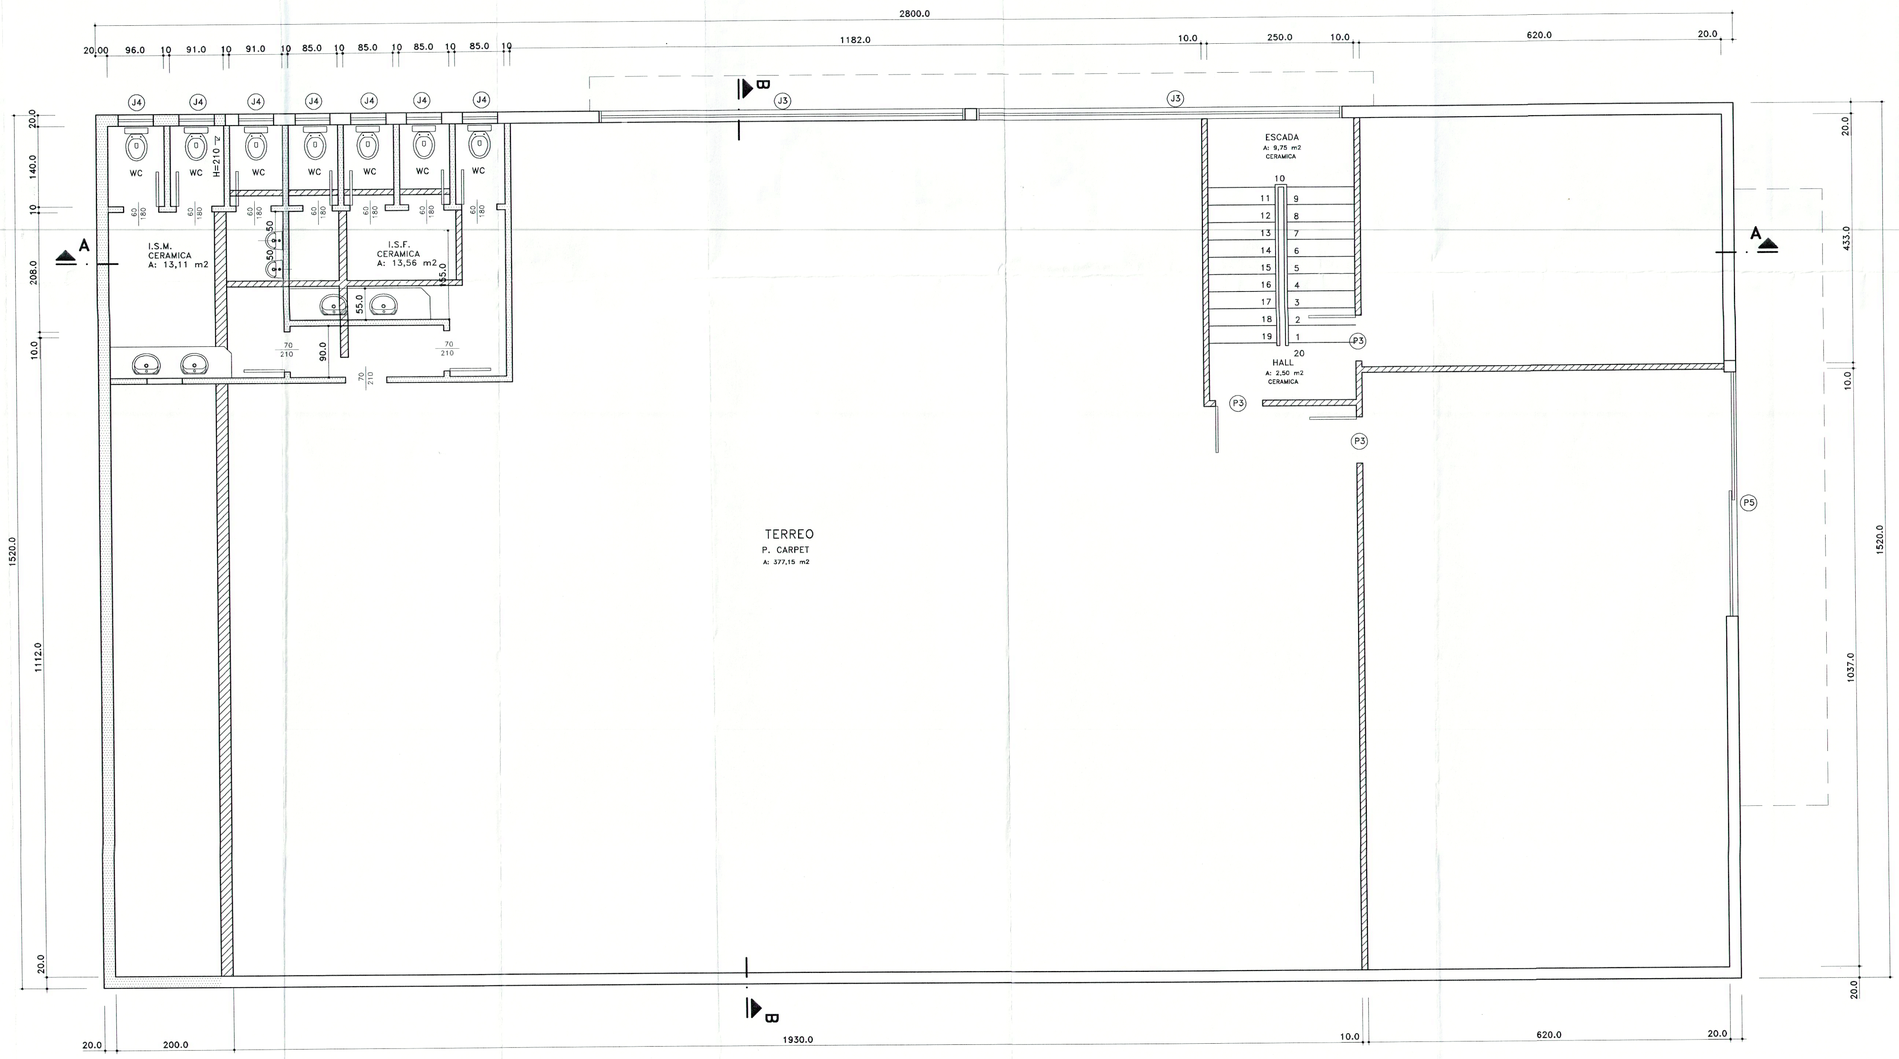

TABELA DE ESQUADRIAS

TIPO	LARG.	ALT.	PEIT.	QUANT.	OBS.
J1	129	160	210	–	MAXIMO AR
J2	200	60	210	–	MAXIMO AR
J3	625	200	250	03	CORRER
P1	60	200	–	–	ABRIR
P2	70	200	–	–	ABRIR
P3	80	200	–	03	ABRIR
P4	423.3	290	–	–	ABRIR
P5	423.3	290	–	01	CORRER
P6	423.3	290	–	–	CORRER

CREA	PMJ

BOMBEIRO	ASSINATURAS
	R. TECNICO: ENG. ROBERTO BERG CREA 33731-3
	AUTOR PROJETO: ARQ. HUGO MARQUES CREA 6715-0
	PROPRIETARIO

Terraço

UNIMED-ADMINISTRACAO

TERRACO PLANEJAMENTO E CONSTRUCOES LTDA

RUA SEN. FELIPE SCHIMIDT,475 – JOINVILLE – SC FONE 433-0679

PROPRIETARIO: UNIMED DE S. CATARINA-FED. EST. DAS COOP. MEDICAS

REFERENCIA: TERREO (ESC. 1:50)

DATA: 07/04/98

DESENHO: FABIANA M.

FOLHA: 04 / 08

PROJETO ARQUITETONICO