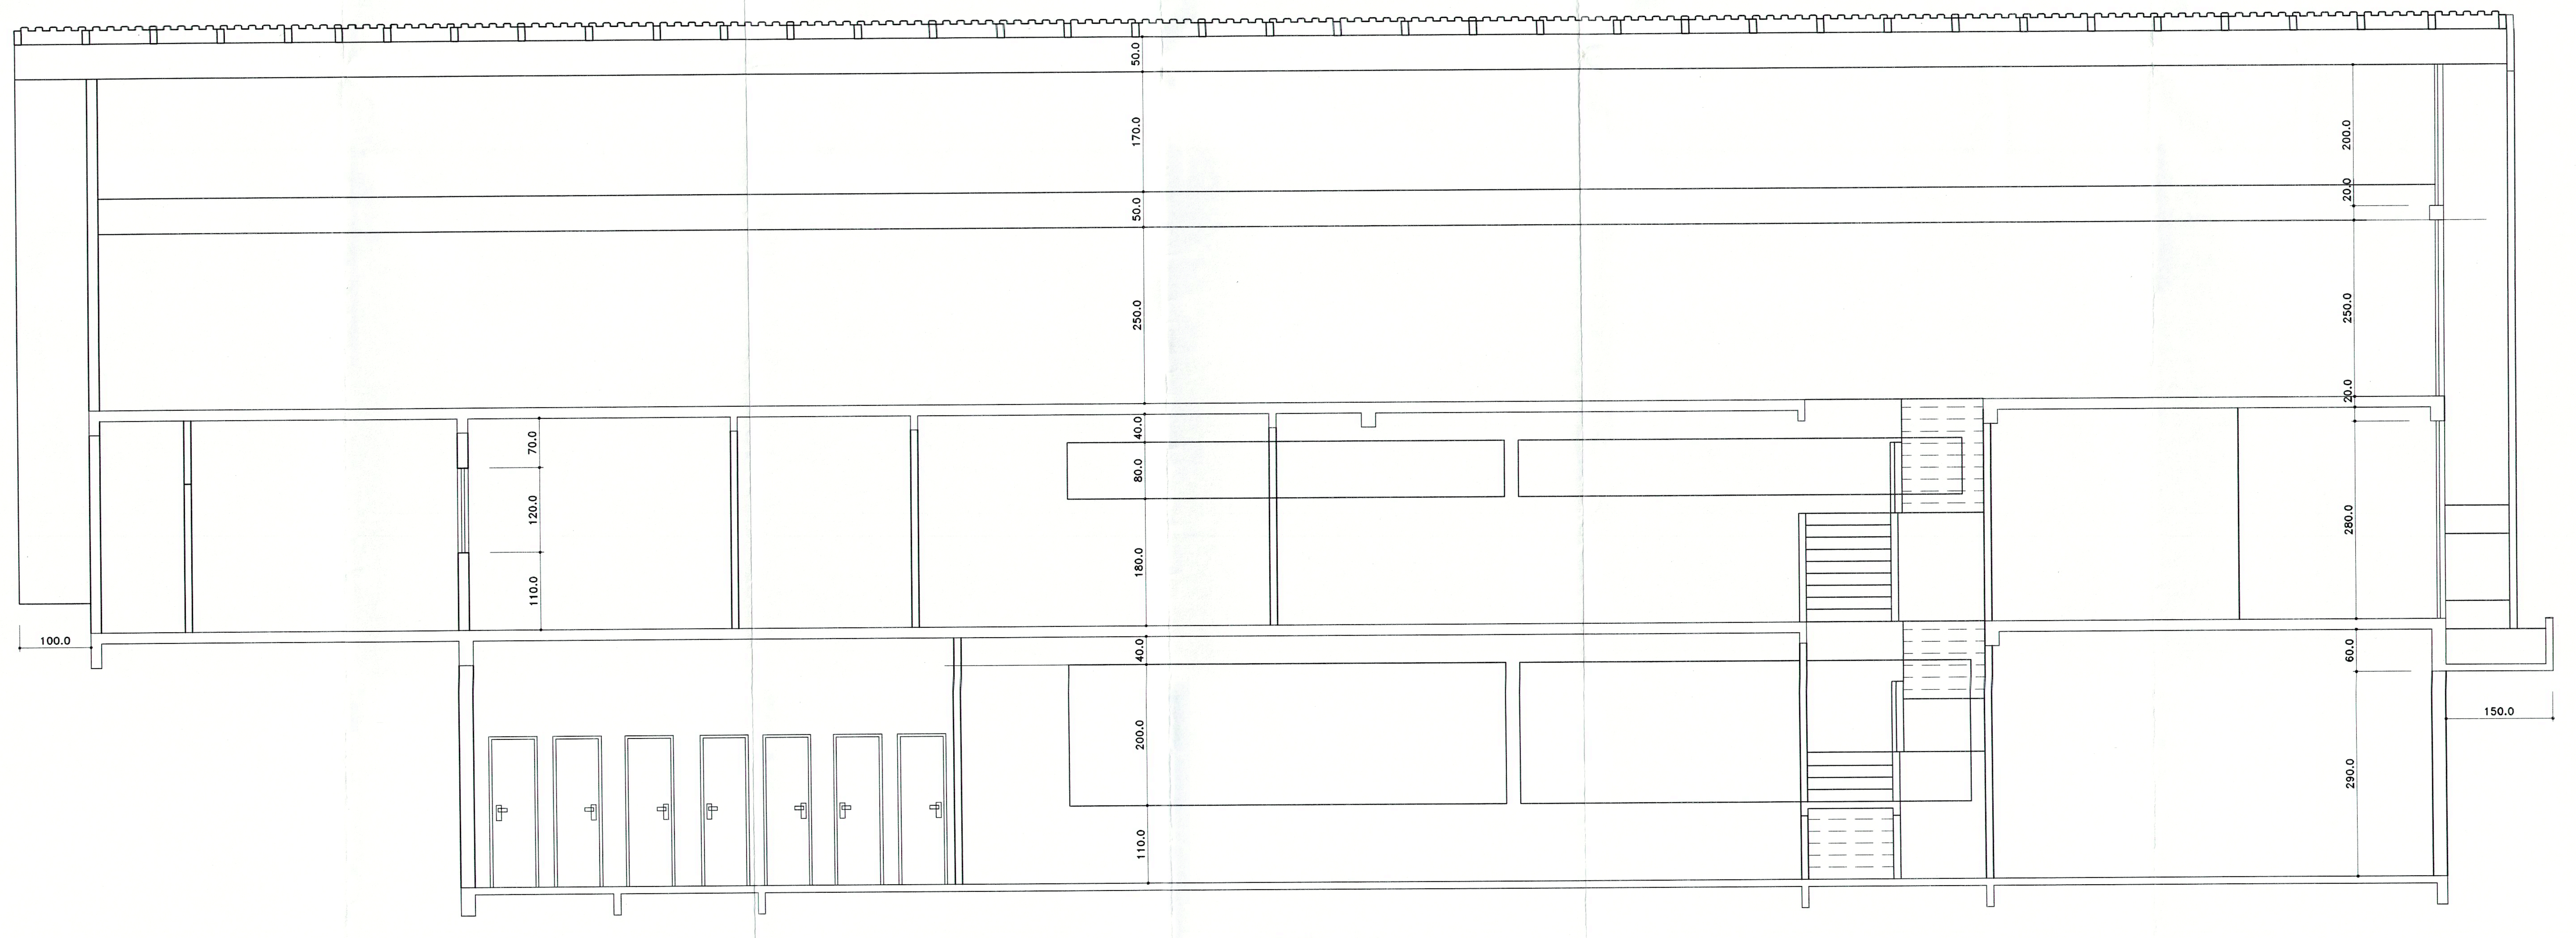

CORTE AA

ESC. 1:50

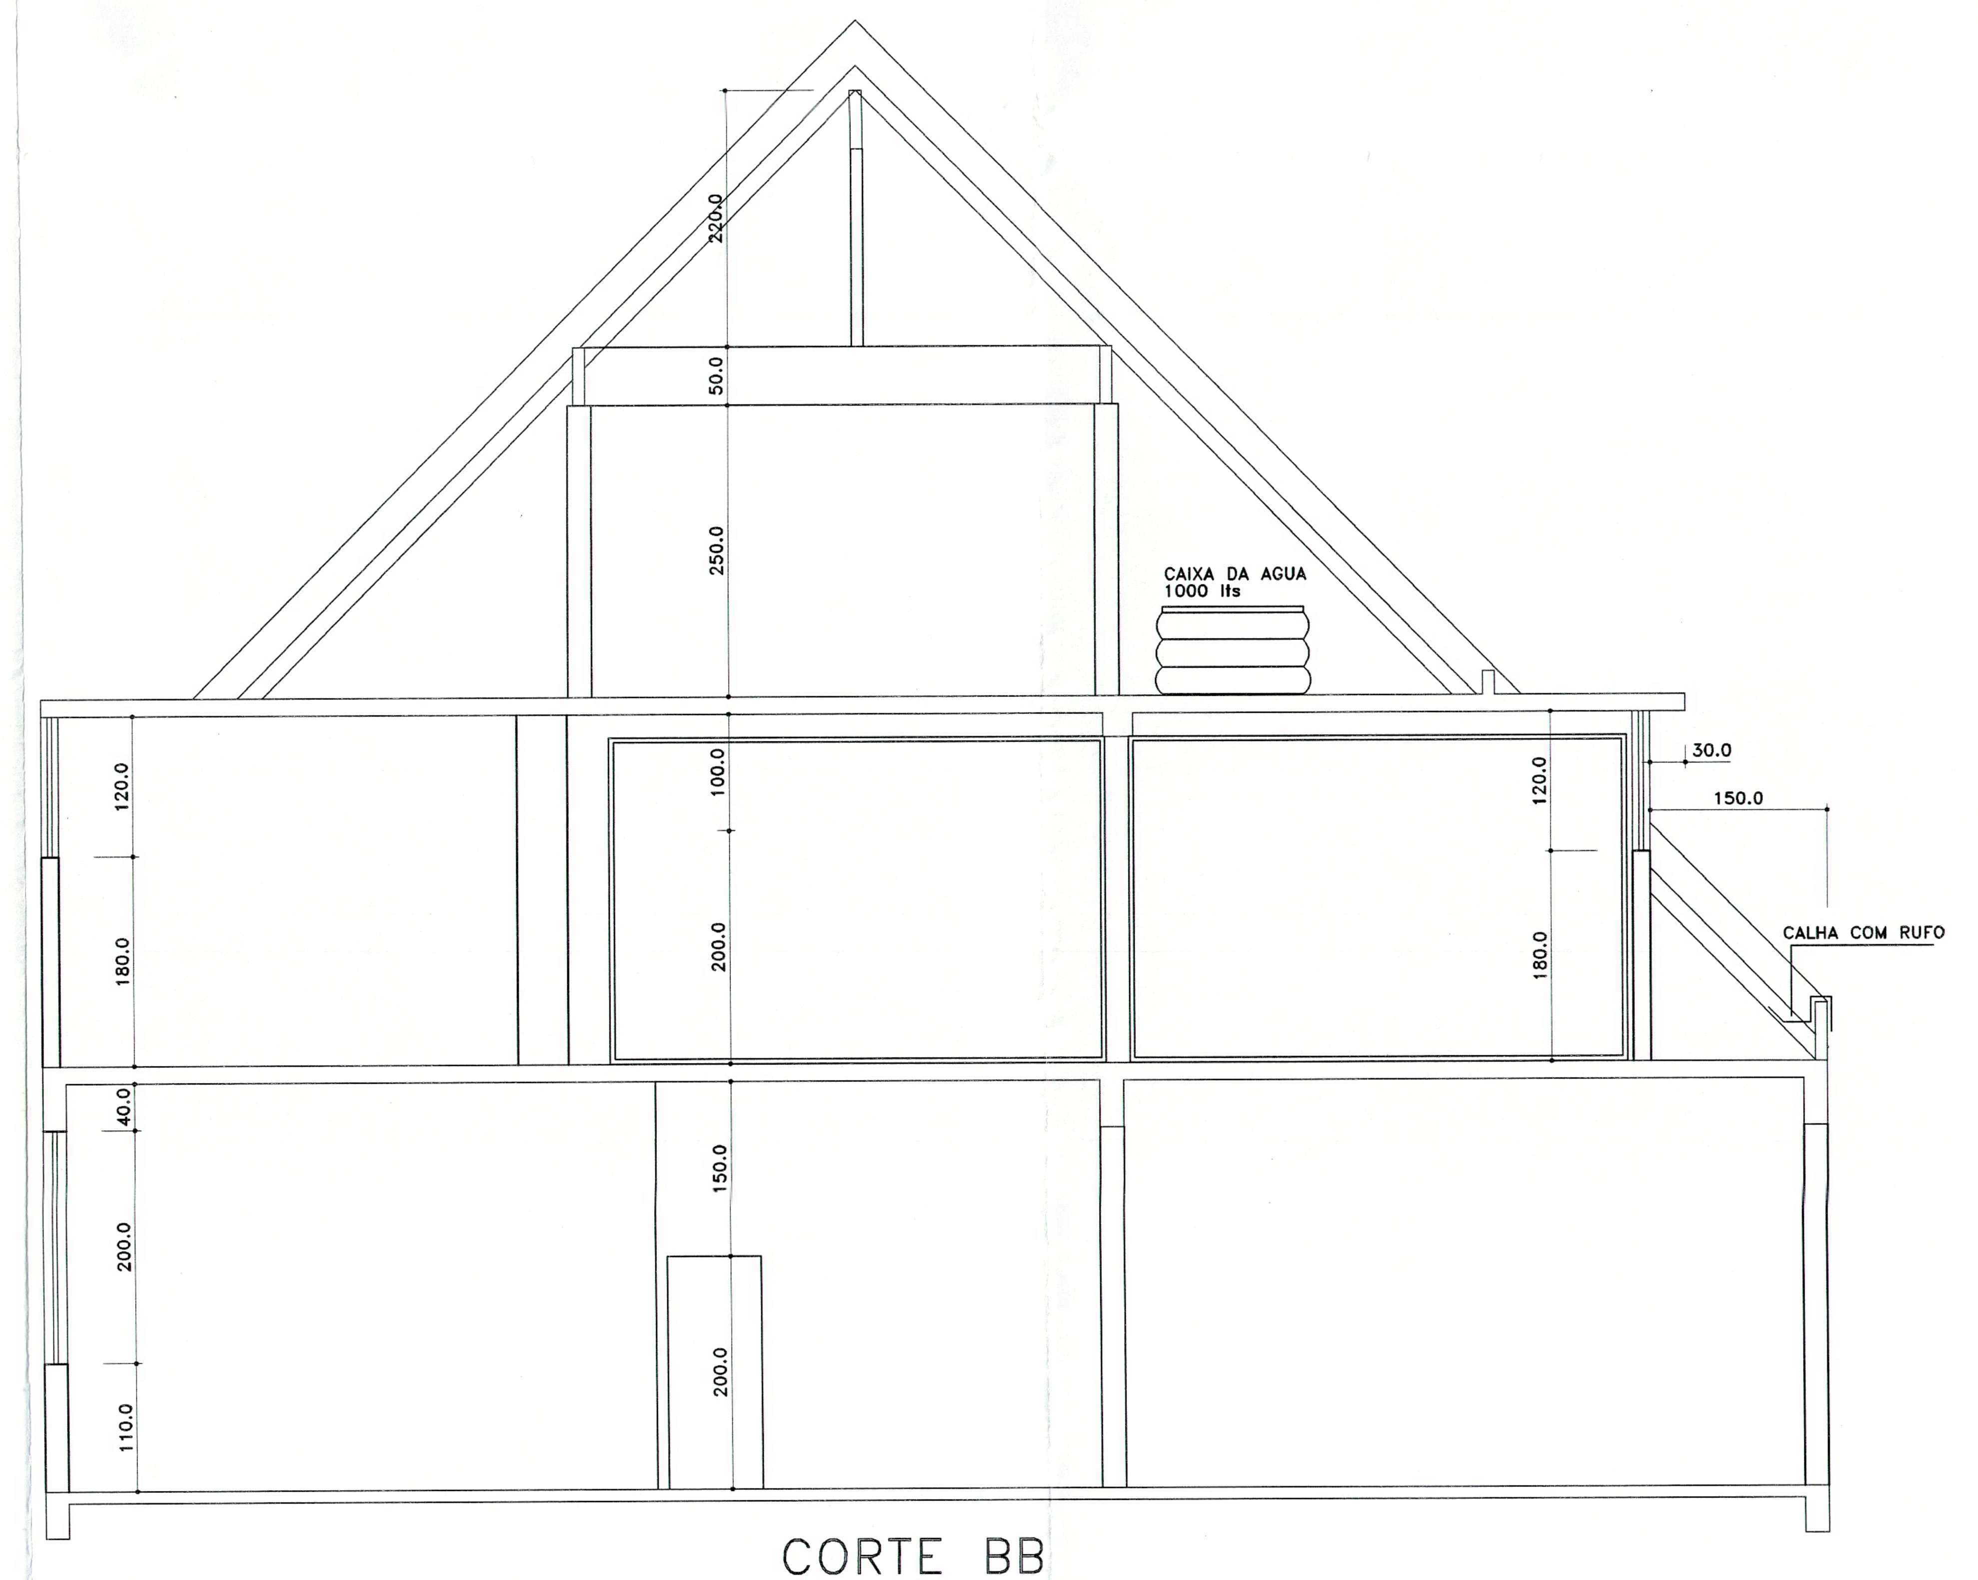

CORTE BB

ESC. 1:50

CREA	PMJ
1481970 / CREA-SC - JOINVILLE / ART: 1481971 / 01 JUL 1998 / O VISTO neste projeto NÃO significa análise de seus dimensionamentos técnicos.	PREFEITURA MUNICIPAL DE JOINVILLE / Secretaria de Infra-Estrutura Urbana / Projeto Aprovado nº 136898 / CHEFE DO SERVIÇO DE APROVAÇÃO DE PROJETOS E PARCELAMENTO DO SOLO

BOMBEIRO	ASSINATURAS
	R. TECNICO: ENG. ROBERTO BERG, CREA 33731-3
	AUTOR PROJETO: ARQ. HUGO MARQUES, CREA 6715-0
	PROPRIETARIO

Terraço

UNIMED-ADMINISTRACAO

TERRACO PLANEJAMENTO E CONSTRUCOES LTDA

RUA SEN. FELIPE SCHMIDT,475 - JOINVILLE - SC FONE 433 0679

PROPRIETARIO: UNIMED DE S. CATARINA-FED. EST. DAS COOP. MEDICAS

REFERENCIA: CORTES (ESC. 1:50)

DATA: 07/04/98

DESENHO: FABIANA M.

FOLHA: 07 / 08

PROJETO ARQUITETONICO