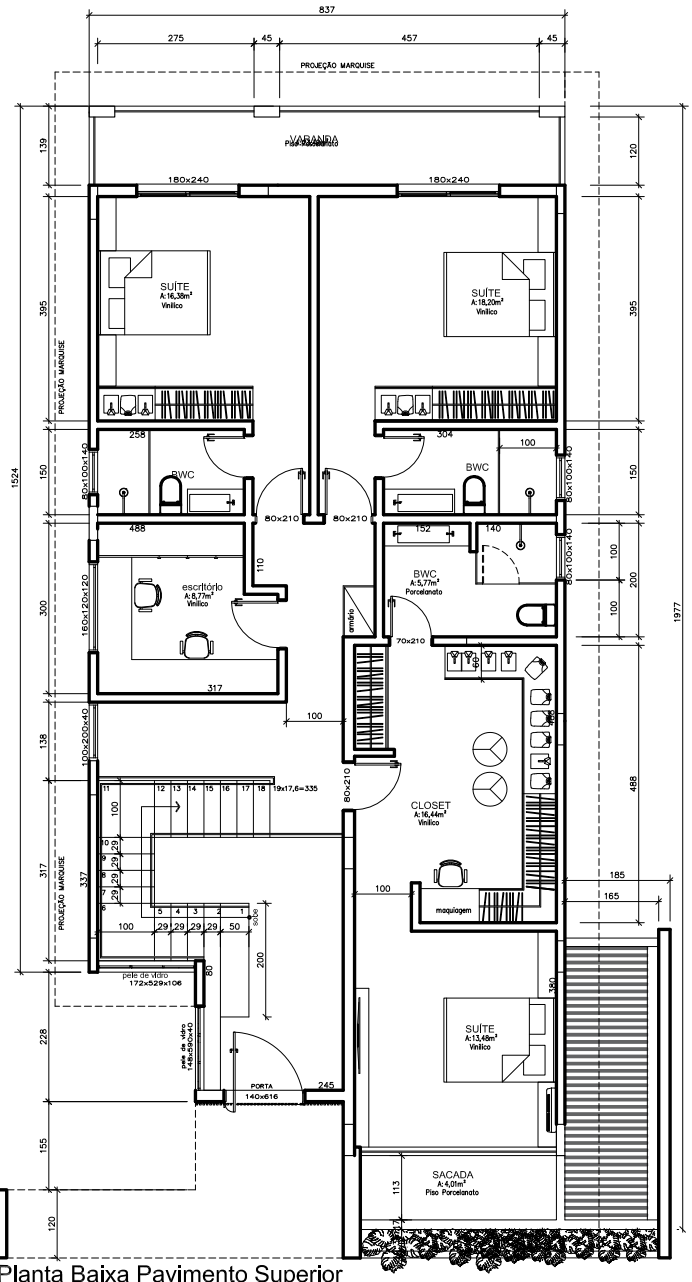

Planta Baixa Pavimento Superior
esc 1/50

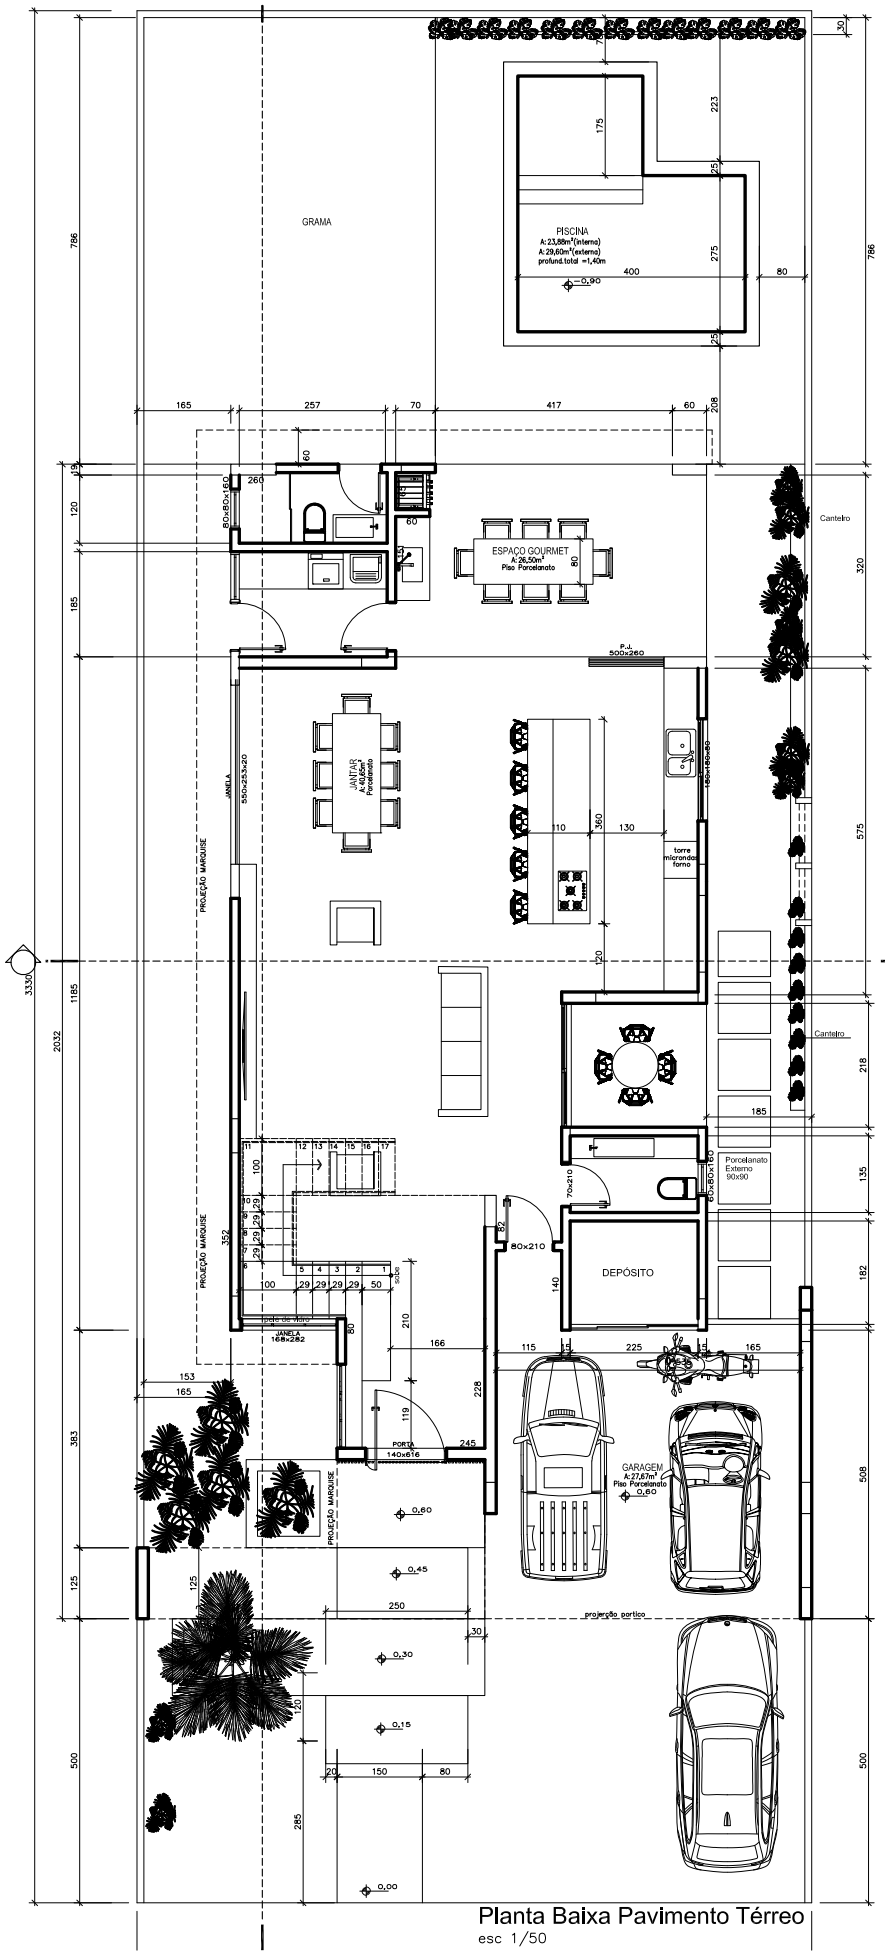

Planta Baixa Pavimento Térreo
esc 1/50