


TABELA DE ESQUADRIAS

TIPO	LARG.	ALT.	RET.	QUANT.	OBS.
J1	250	180	60	03	-
J2	200	180	60	02	-
J3	100	80	160	08	BASCULANTE
P1	80	210	-	06	ABRIR
P3	60	210	-	05	ABRIR
P4	90	210	-	01	ABRIR
P5	260	210	-	01	CORRER DUAS FOLHAS

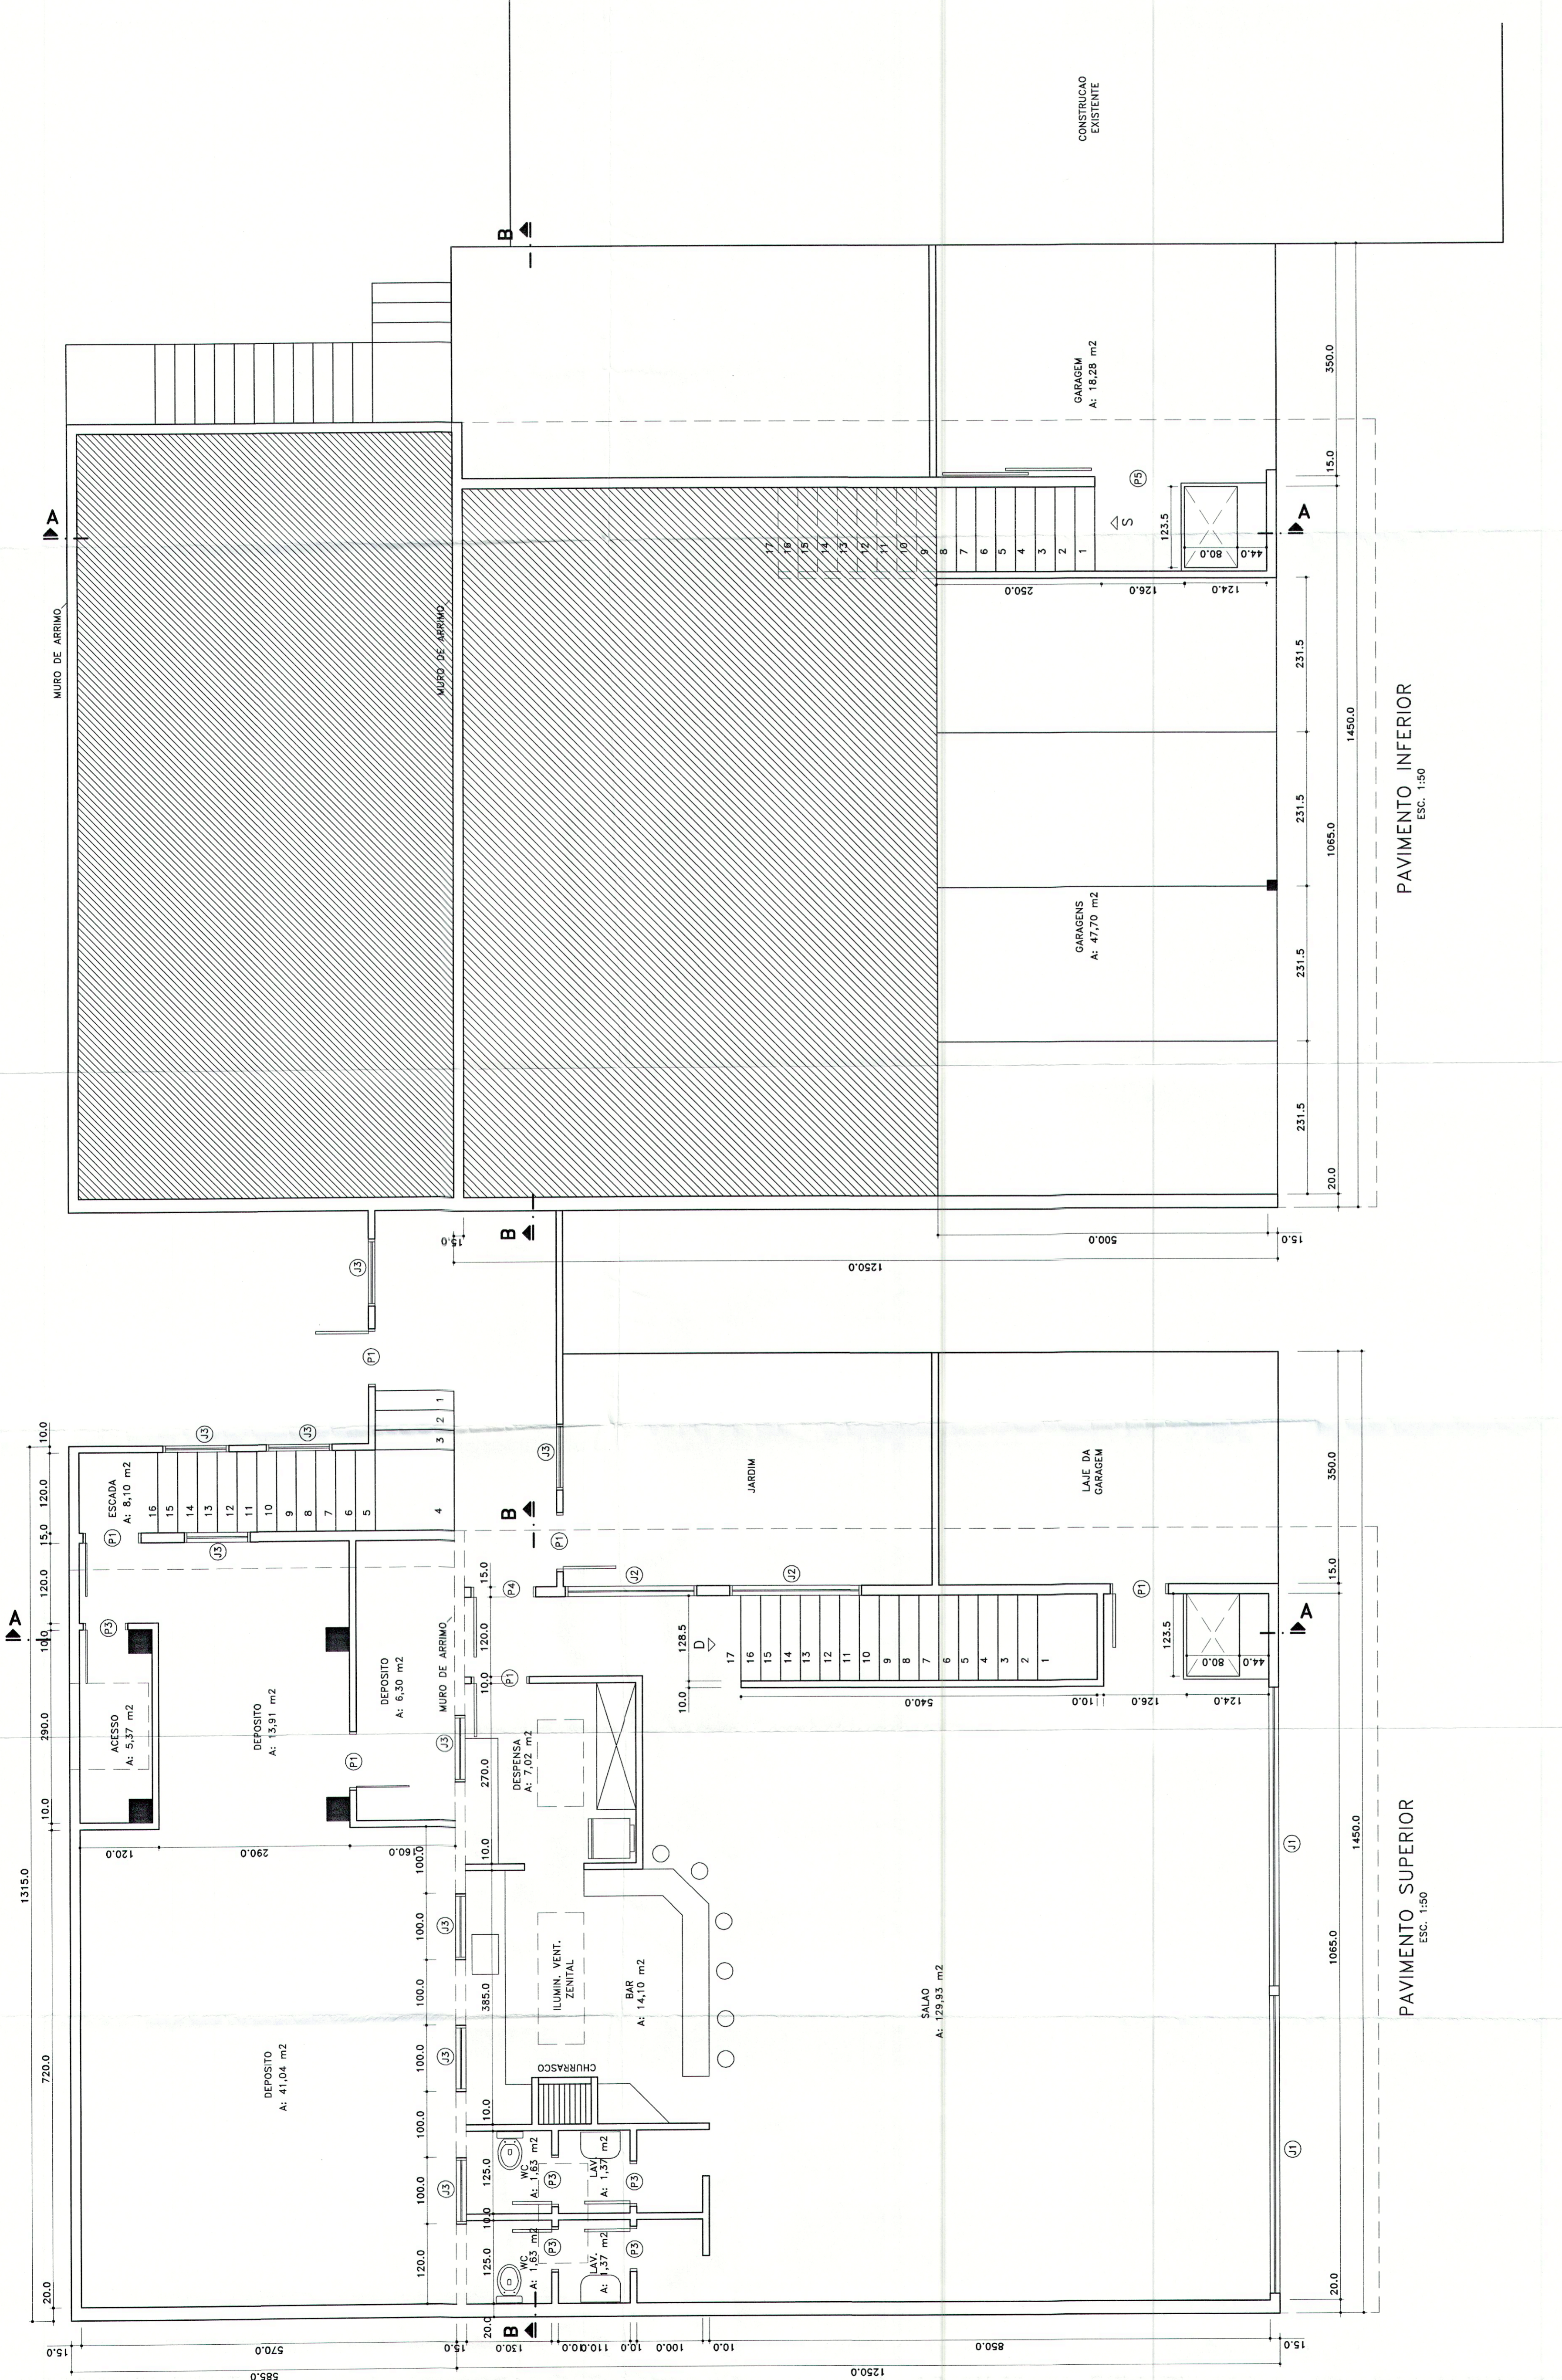

CREA	PMJ	ASSINATURAS
PREFEITURA MUNICIPAL DE JOINVILLE Secretaria de Infra- Estrutura Urbana Projeto Aprovado nº 136.898		
UNIMED-ADMINISTRACAO TERRACO PLANEJAMENTO E CONSTRUCOES LTDA RUA SEN. FELIPE SCHMIDT, 475 - JOINVILLE - SC FONE 433 0679		
PROPRIETARIO UNIMED DE S. CATARINA - FED. EST. DAS COOP. MEDICAS RUA SEN. FELIPE SCHMIDT, 475 - JOINVILLE - SC FONE 433 0679		
REFERENCIA PLANTA -BAIXA SALAO (ESC. 1:50) DATA: 07/04/98 DESENHO: FABIANA M. FOLHA: 01 08		
PROJETO ARQUITETONICO		