

**TABELA DE ESQUADRIAS**

TIPO	LARG.	ALT.	PEIT.	QUANT.	OBS.
J1	625	120	170	04	CORRER
J2	423.4	310	-	02	FIXO
J3	423.3	780	-	-	FIXO
J4	423	120	110	-	CORRER
J5	423	120	110	-	CORRER
P1	60	180	-	04	ABRIR
P2	80	200	-	-	CORRER
P3	80	200	-	-	ABRIR
P4	180	200	-	-	ABRIR

CREA **1481970**  
 CREA SC JOINVILLE  
 ART: 1481971-2  
 01 JUL 1998

PREFEITURA MUNICIPAL DE JOINVILLE  
 Secretaria de Infra-Estrutura Urbana  
 Projeto Aprovado nº 136898  
 CERE PLANEJAMENTO DE APROVAÇÃO DE PROJETOS DE PLANEJAMENTO URBANO

**BOMBEIRO**

ASSINATURAS

R. TECNICO *Roberto Berg*  
 ENR. ROBERTO BERG  
 CREA 33531-9

AUTOR PROJETO *Hugo Marques*  
 ARO. HUGO MARQUES  
 CREA 6713-0

PROPRIETARIO *Belenny*

**TERRAÇO**


UNIMED-ADMINISTRACAO  
 TERRACCO PLANEJAMENTO E CONSTRUCOES LTDA  
 RUA SENADOR FELIPE SCHMIDT,475 - JOINVILLE - SC FONE 433-0679

PROPRIETARIO UNIMED DE S. CATARINA-FED. EST. DAS COOP. MEDICAS

REFERENCIA 1. ANDAR (ESC. 1:50)

PROJETO ARQUITETONICO *Fabiana M.*

DATA: 07/04/98  
 DESENHO: FABIANA M.  
 FOLHA: 05 / 08

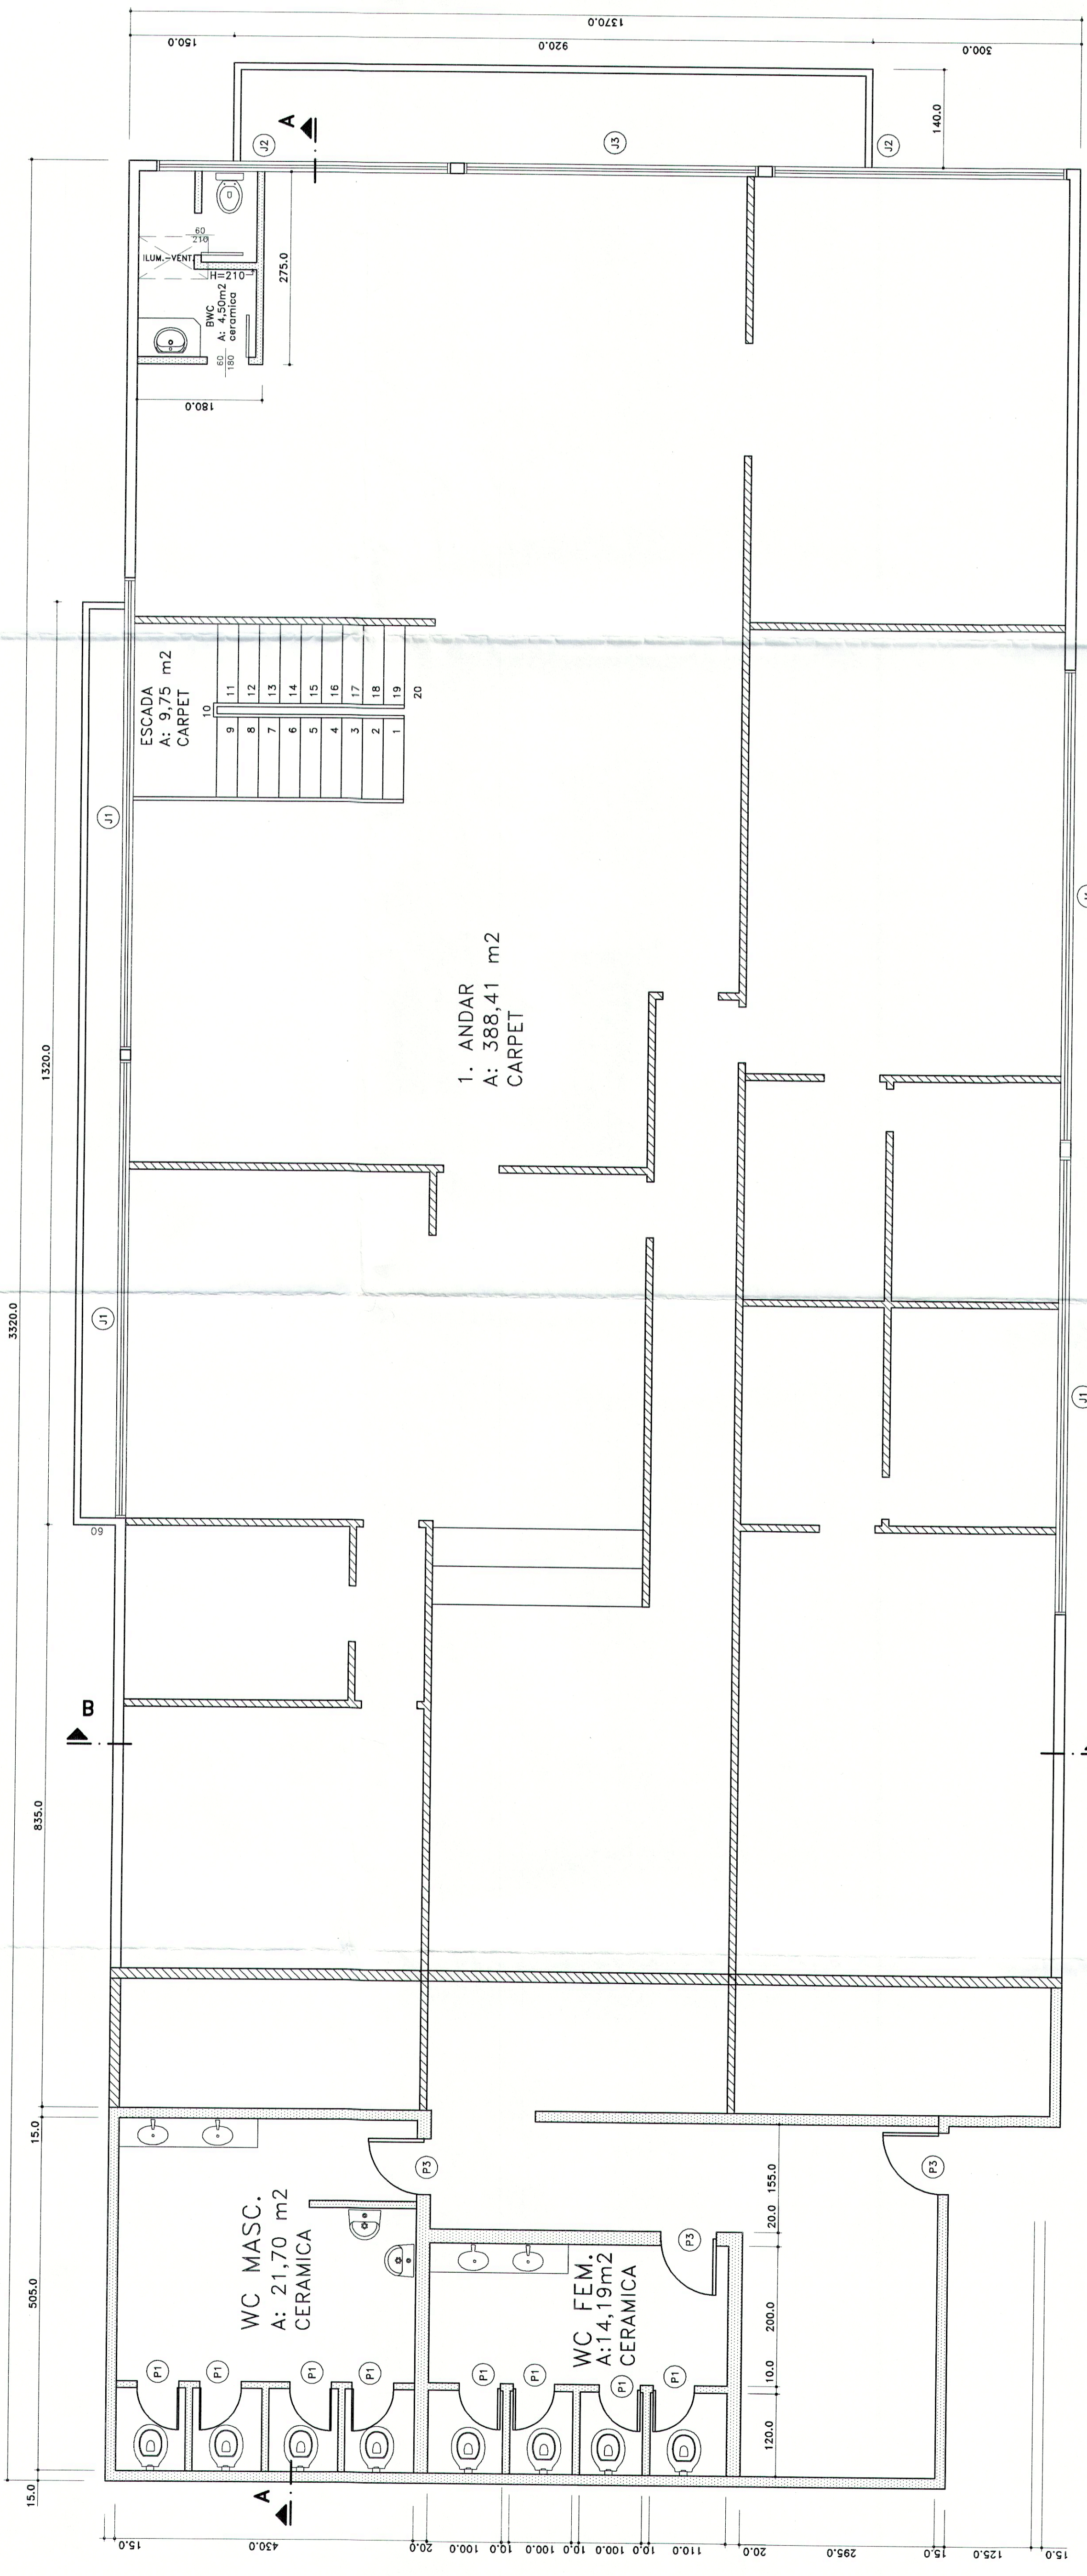

LEGENDA

-A demolir

-Existente

-A construir