




FACHADA FRONTAL
ESC. 1:50

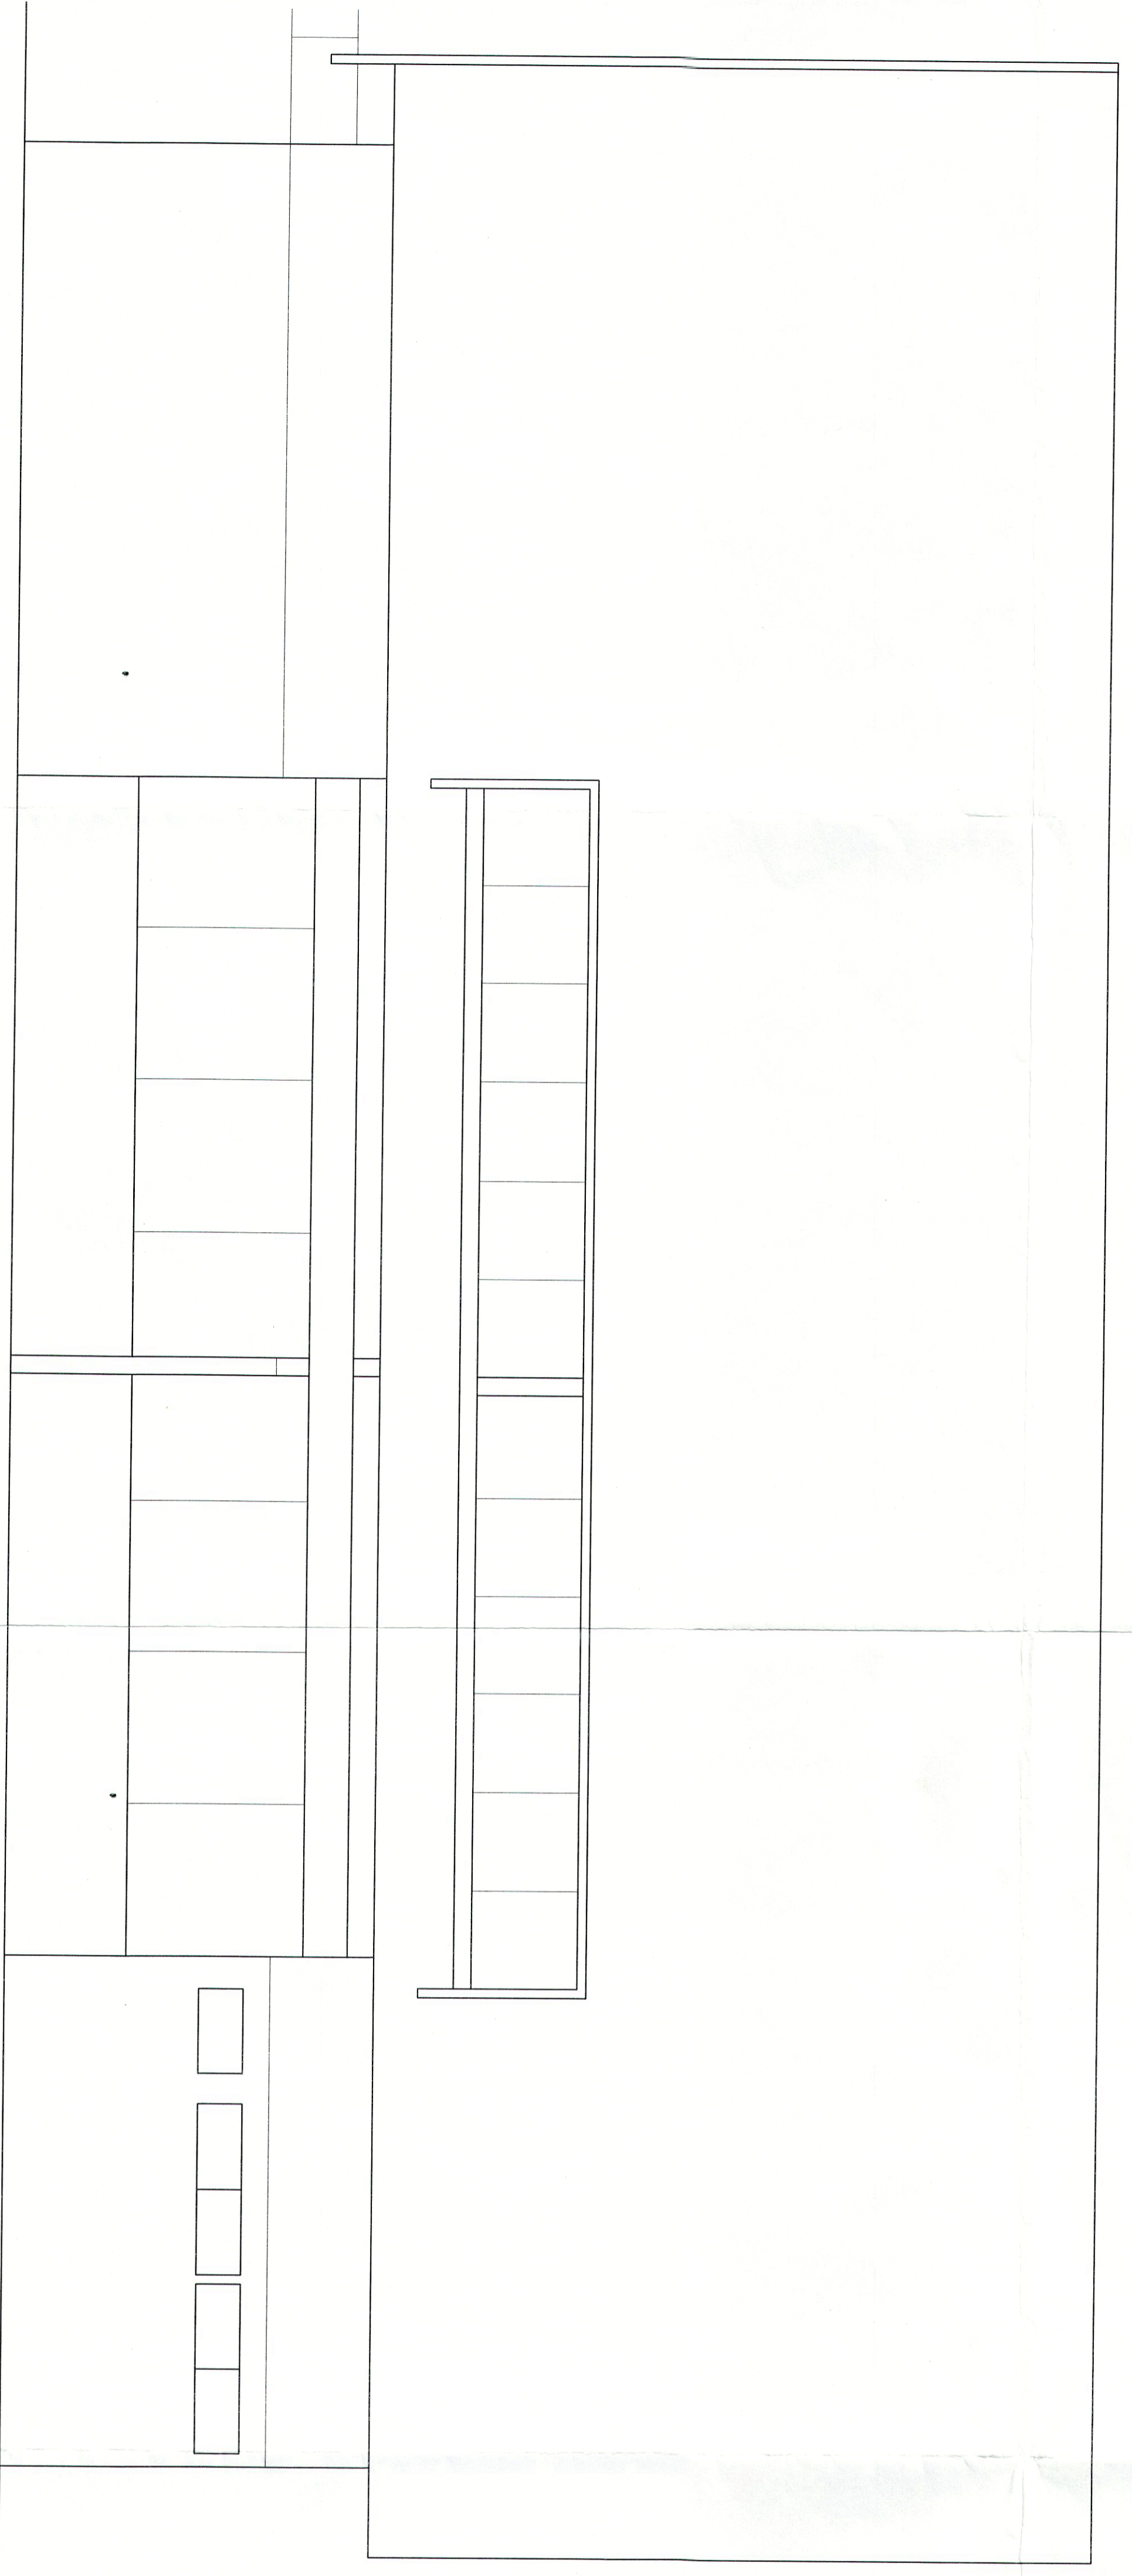

FACHADA LATERAL
ESC. 1:50

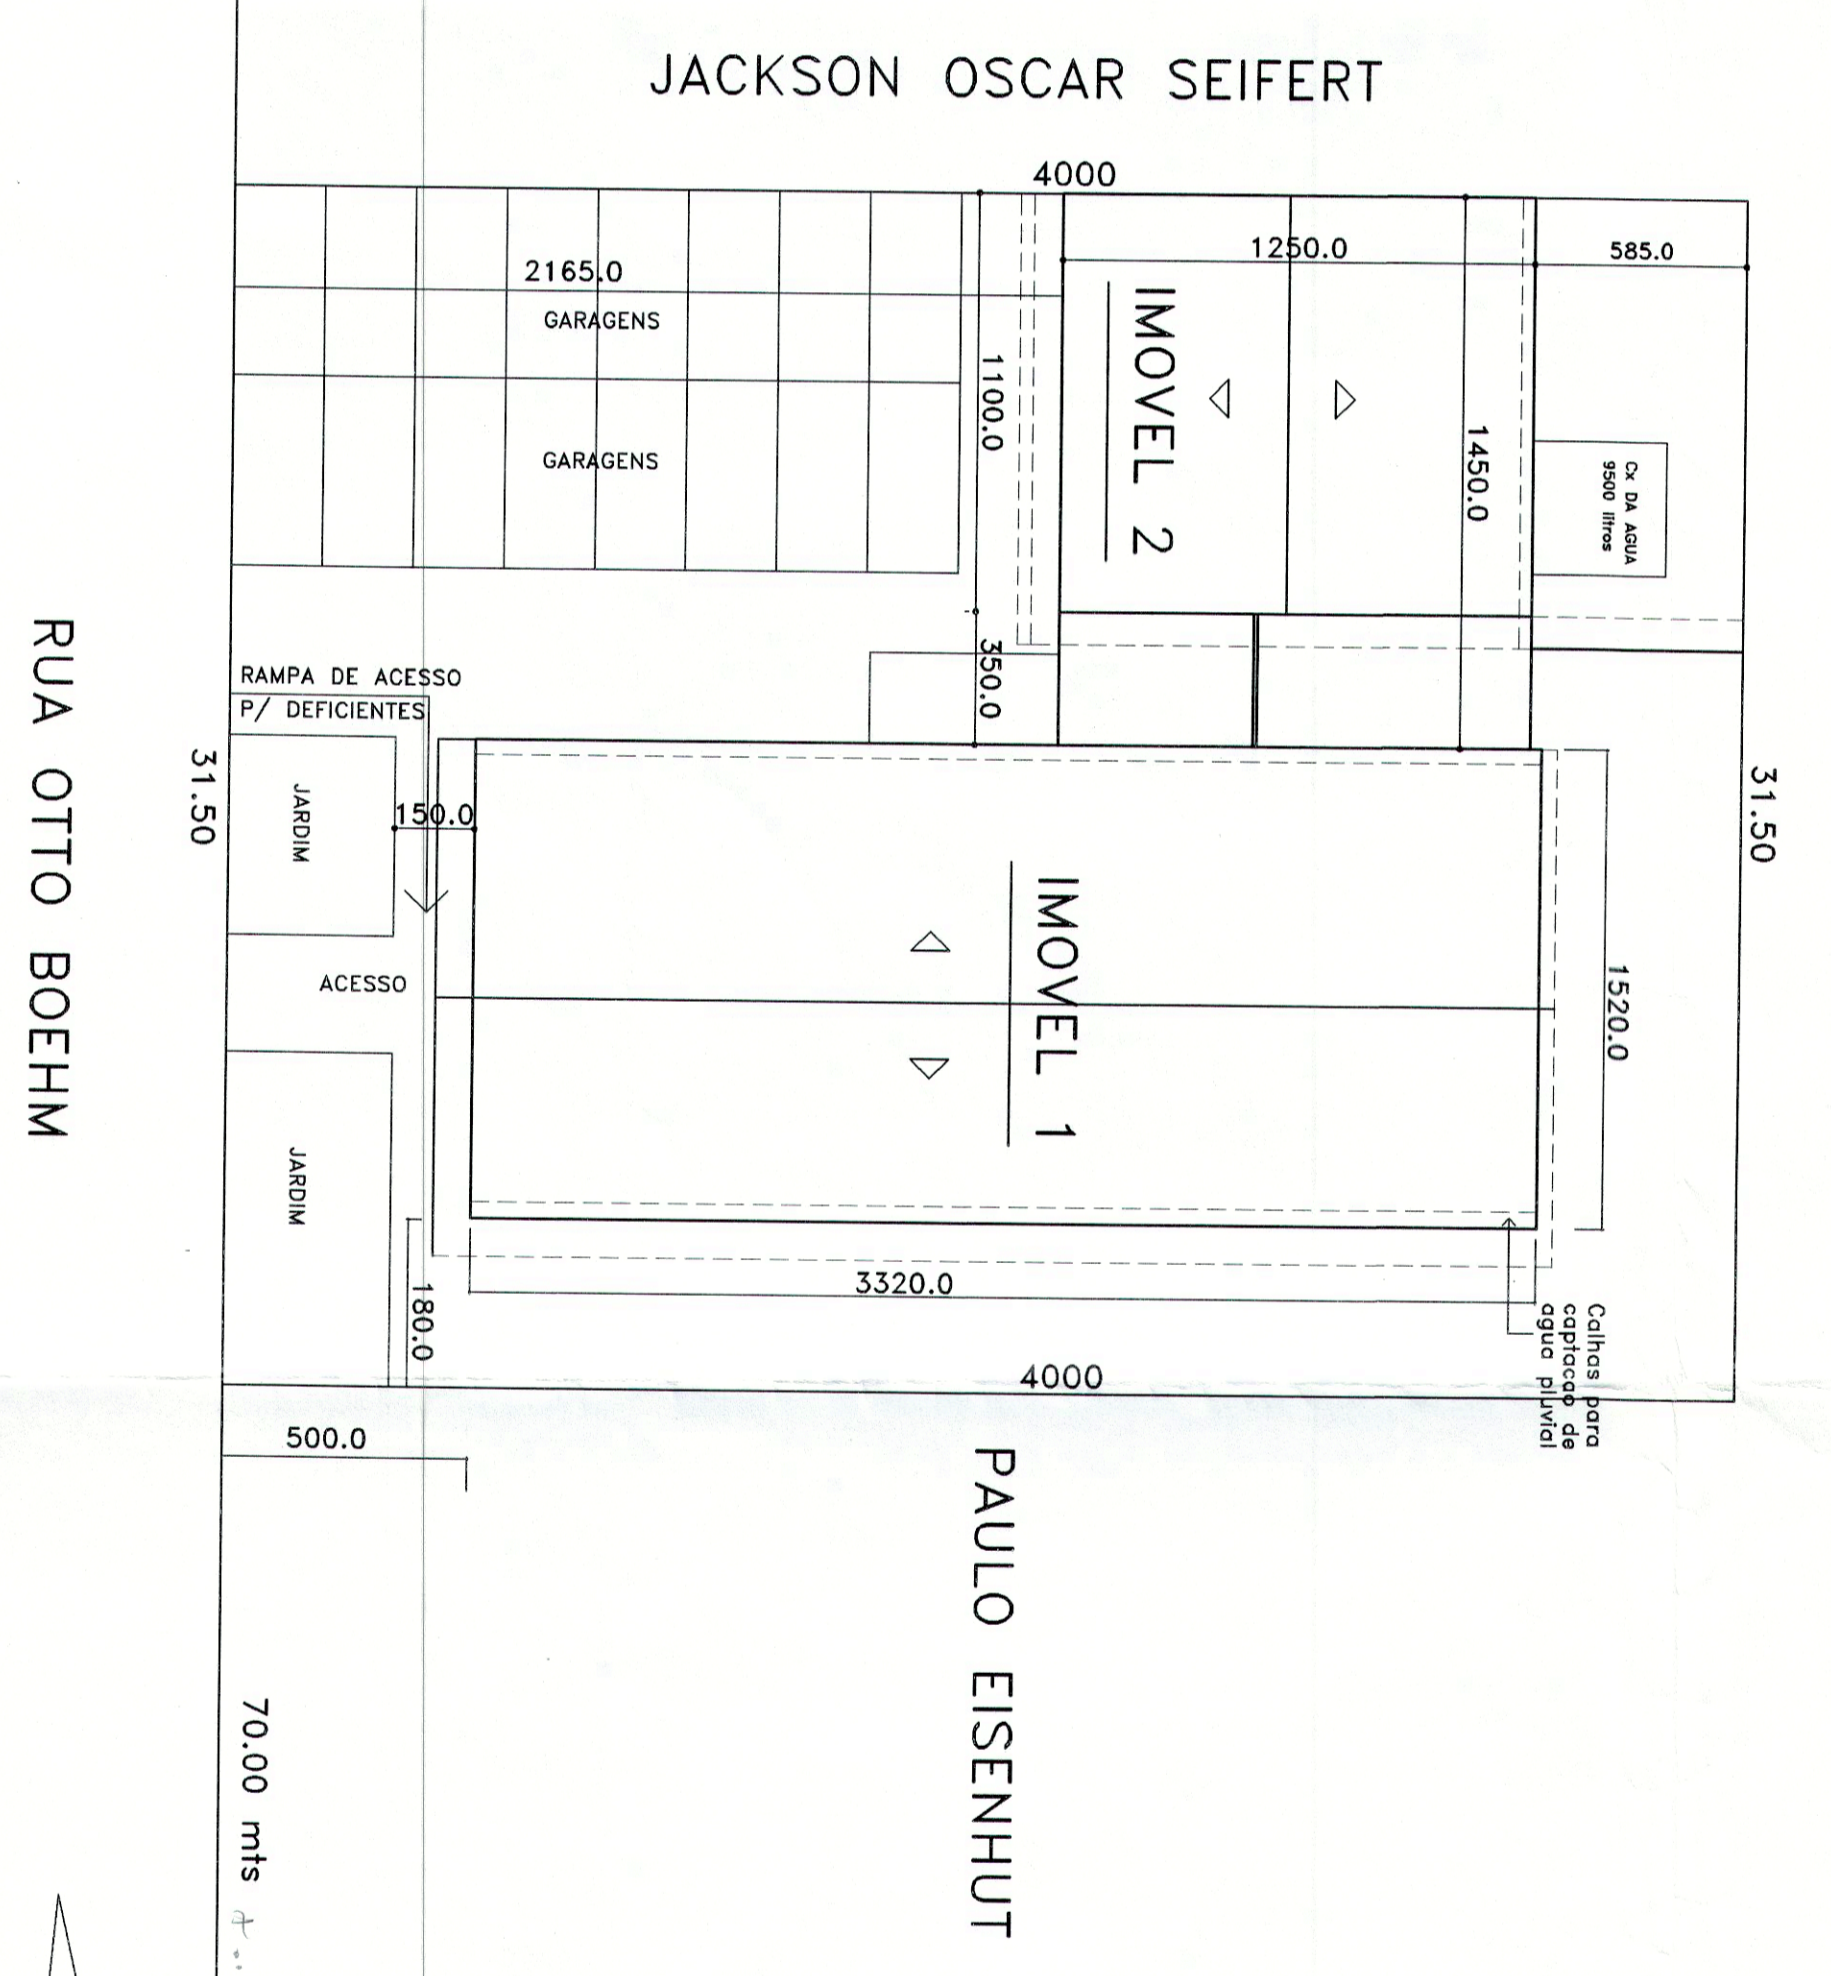

SITUACAO
ESC. 1:200

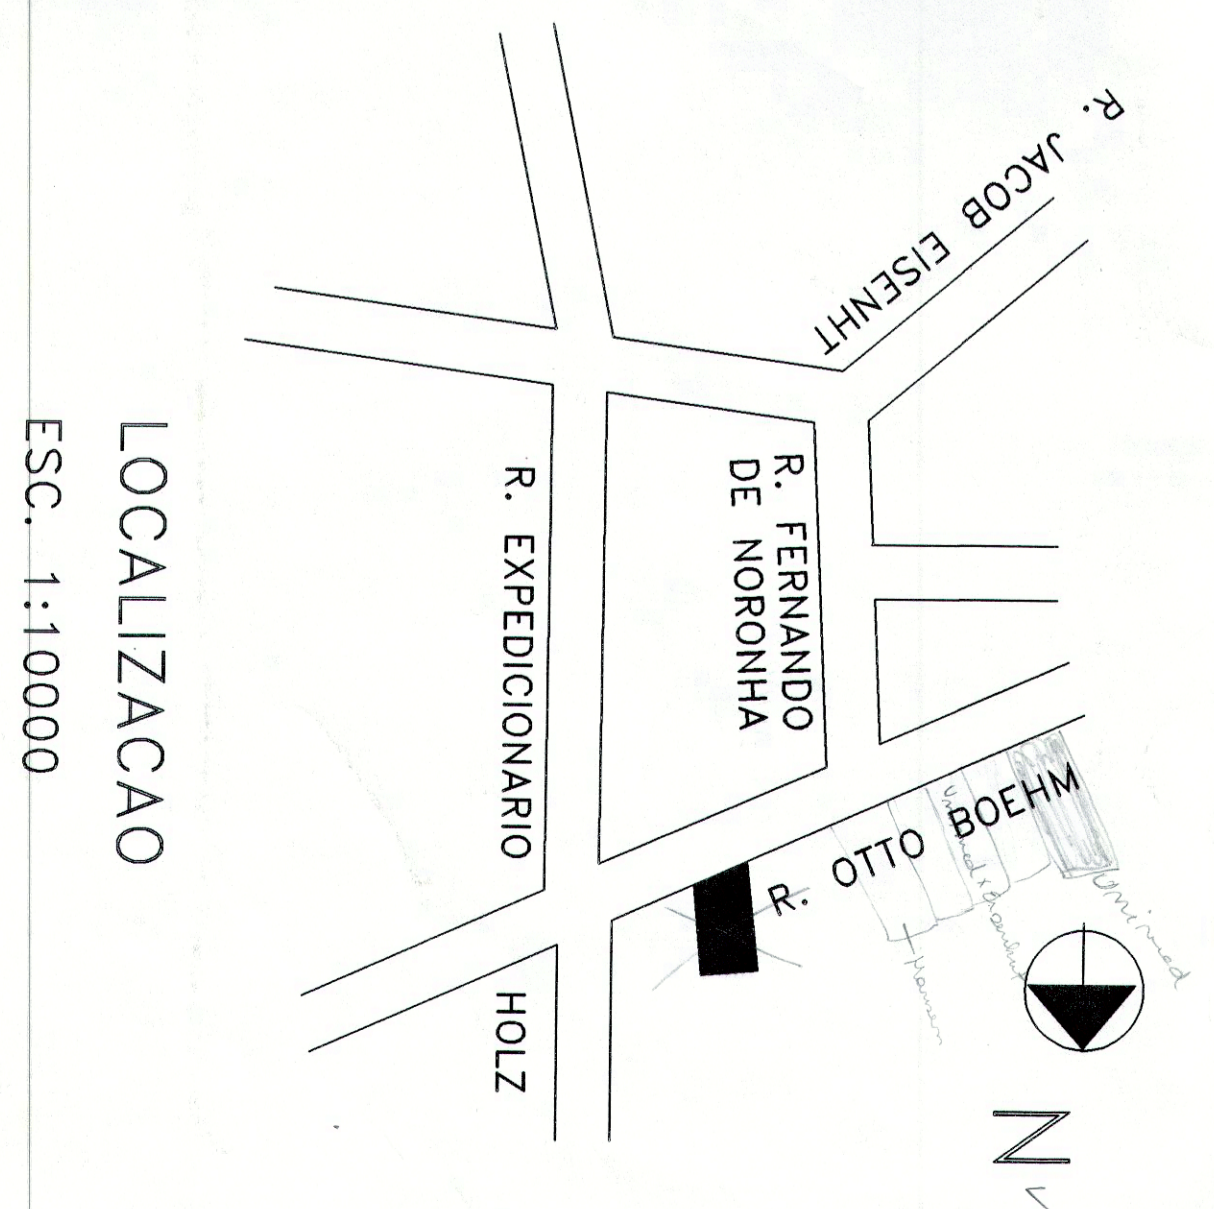

LOCALIZACAO
ESC. 1:10000

MEMORIAL DESCRITIVO	
FUNDACOES	ESTACAS DE CONCRETO ARMADO
ESTRUTURA	CONCRETO ARMADO
ALVENARIA	TIJOLAS
COBERTURA	TELHAS DE BARRO
ISOLANTES	ISOL. A
AZULEJOS	BWC
PINTURA	LATEX
INSTALACAO	LUZ, AGUA, ESGOTO
ESQUADRIAS	MADERA
PISO	CONCRETO PLANTA BARRA
FORNO	MADERA

QUADRO ESTATISTICO			
USO DE OCUPACAO	52.1		
INSCRICAO IMOBILIARIA	13-50-22-49-2051-000		
ZONA DE OCUPACAO DO LOTE	ZOD4		
AREAS	EXISTENTE	A CONSTRUIR	TOTAL
MOVEL 1			
TERREO	390,00 m ²	425,60 m ²	
1. ANDAR	351,00 m ²	448,52 m ²	
2. ANDAR	-	288,59 m ²	
MOVEL 2			
DEPOSITO	69,32 m ²	69,32 m ²	
SALAO	137,50 m ²	137,50 m ²	
GARAGEM	73,64 m ²	73,64 m ²	
TOTAL	741,00 m ²	678,17 m ²	1419,17 m ²
AREA DO LOTE	1.258,80 m ²		
ESTADA DO LOTE	31,50 m		
TAXA DE OCUPACAO	50,24%		

CREA 1481971

CREA-SC - JOINVILLE
ART. 1481971
01 JUL 1998

Projeto aprovado nº 138898

PROPRIETARIO: BOMBEIRO

ASSINATURAS:
R. TECNICO: [assinatura]
ENGR. ROBERTO BERG
CREA 33731-3
AUTOR PROJETO: [assinatura]
ENGR. AGO. HUGO MAQUENS
CREA 6715-0
PROPRIETARIO: [assinatura]

Terraço

UNIMED-ADMINISTRACAO
TERRACO PLANEJAMENTO E CONSTRUCOES LTDA
RUA SEN. FELIPE SCHMIDT, 475 - JOINVILLE - SC FONE: 433 0879

PROPRIETARIO: UNIMED DE S. CATARINA-FED. EST. DAS COOP. MEDICAS

REFERENCIA: DATA: 07/04/98
FACHADAS - SITUACAO - LOCALIZACAO (ESC. 1:50) DESENHO: FABIANA M.
PROJETO ARQUITETONICO FOLHA: 08 DE 08