


TABELA DE ESQUADRIAS

TIPO	LARG.	ALT.	RET.	QUANT.	OBS.
J1	250	180	60	03	-
J2	200	180	60	02	-
J3	100	80	166	08	BASCULANTE
P1	80	210	-	06	ABRIR
P3	60	210	-	05	ABRIR
P4	90	210	-	01	ABRIR
P5	260	210	-	01	CORRER DUAS FOLHAS

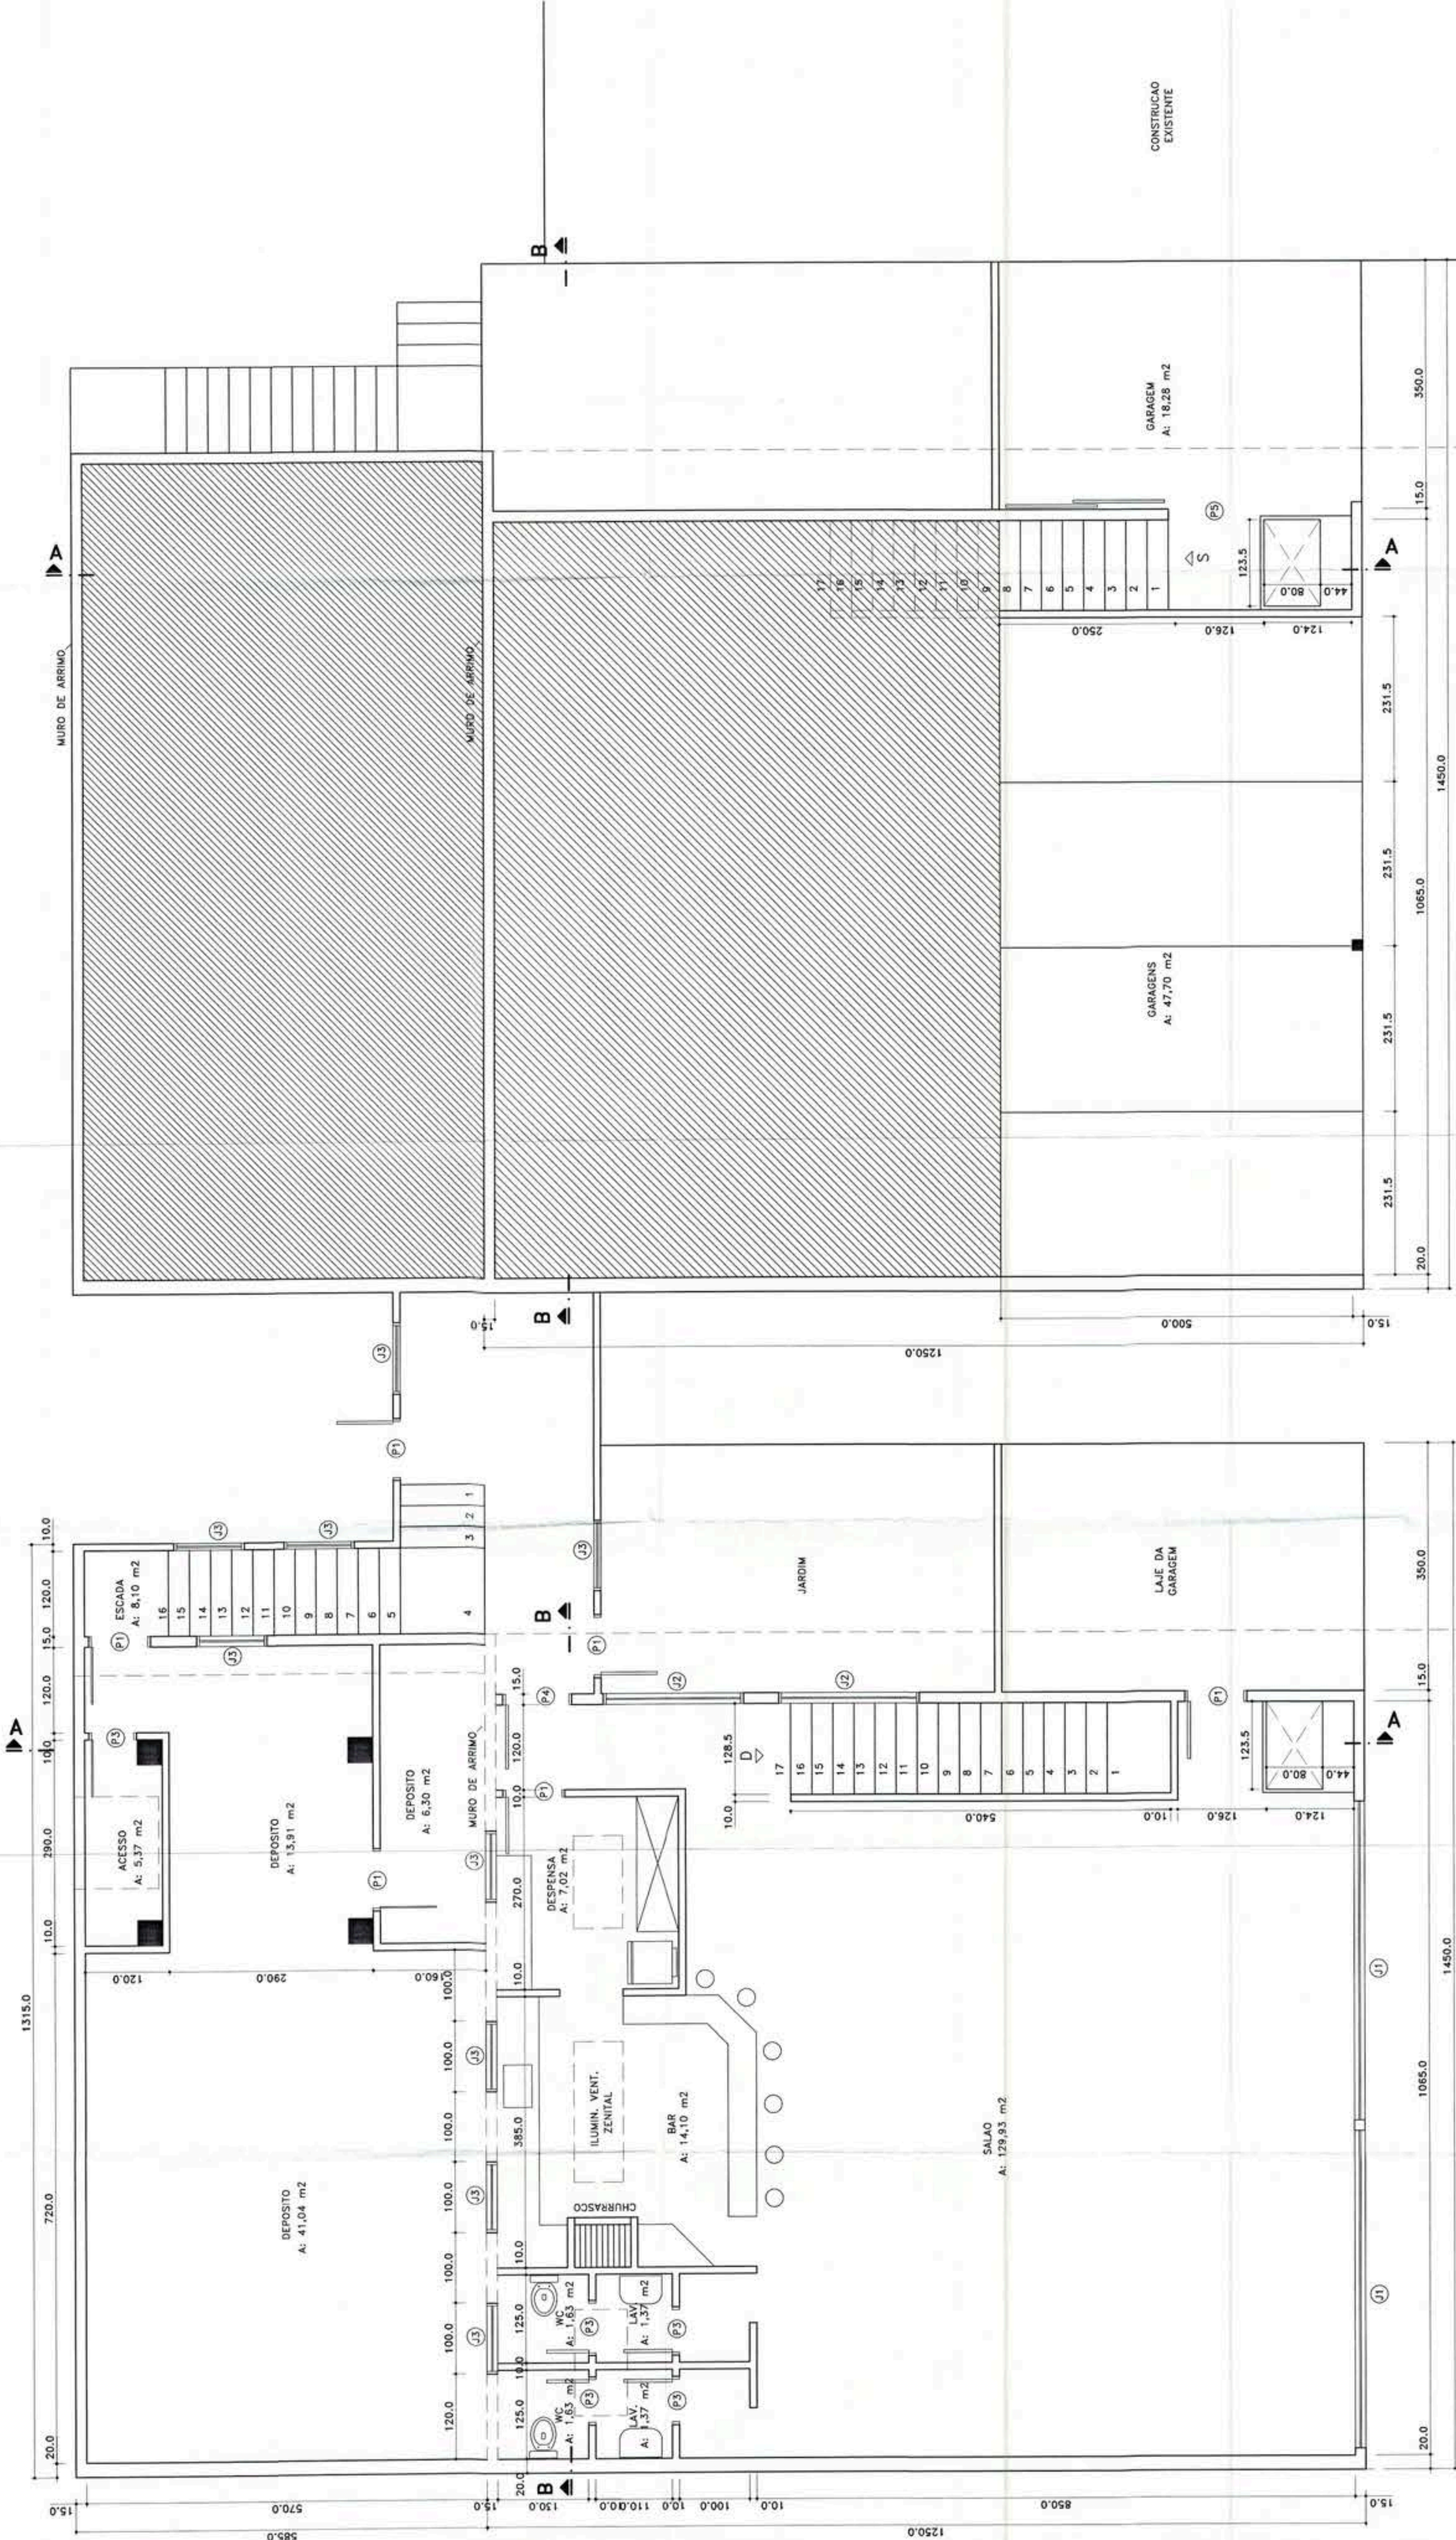

PAVIMENTO INFERIOR
ESC. 1:50

PAVIMENTO SUPERIOR
ESC. 1:50

CREA 1481971-16 OUT 1998

PMJ PREFEITURA MUNICIPAL DE JORNIVILLE
Secretaria de Infra-estrutura Urbana
Projeto Aprovado nº 136.898

BOMBEIRO

ASSINATURAS

R. TECNICO
ENG. ROBERTO BERG
CREA 33731-3

AUTOR PROJETO
ARQ. HUGO MANGUES
CREA 6715-0

PROPRIETARIO


UNIMED-ADMINISTRACAO
TERRACO PLANEJAMENTO E CONSTRUCOES LTDA
RUA SEN. FELIPE SCHMIDT, 475 - JORNIVILLE - SC FONE 433 0679

PROPRIETARIO UNIMED DE S. CATARINA - FED. EST. DAS COOP. MEDICAS


REFERENCIA PLANTA - BAIXA SALAO (ESC. 1:50)

DATA: 07/04/98
DESENHO: FABIANA M.
FOLHA: 01 / 08

PROJETO ARQUITETONICO

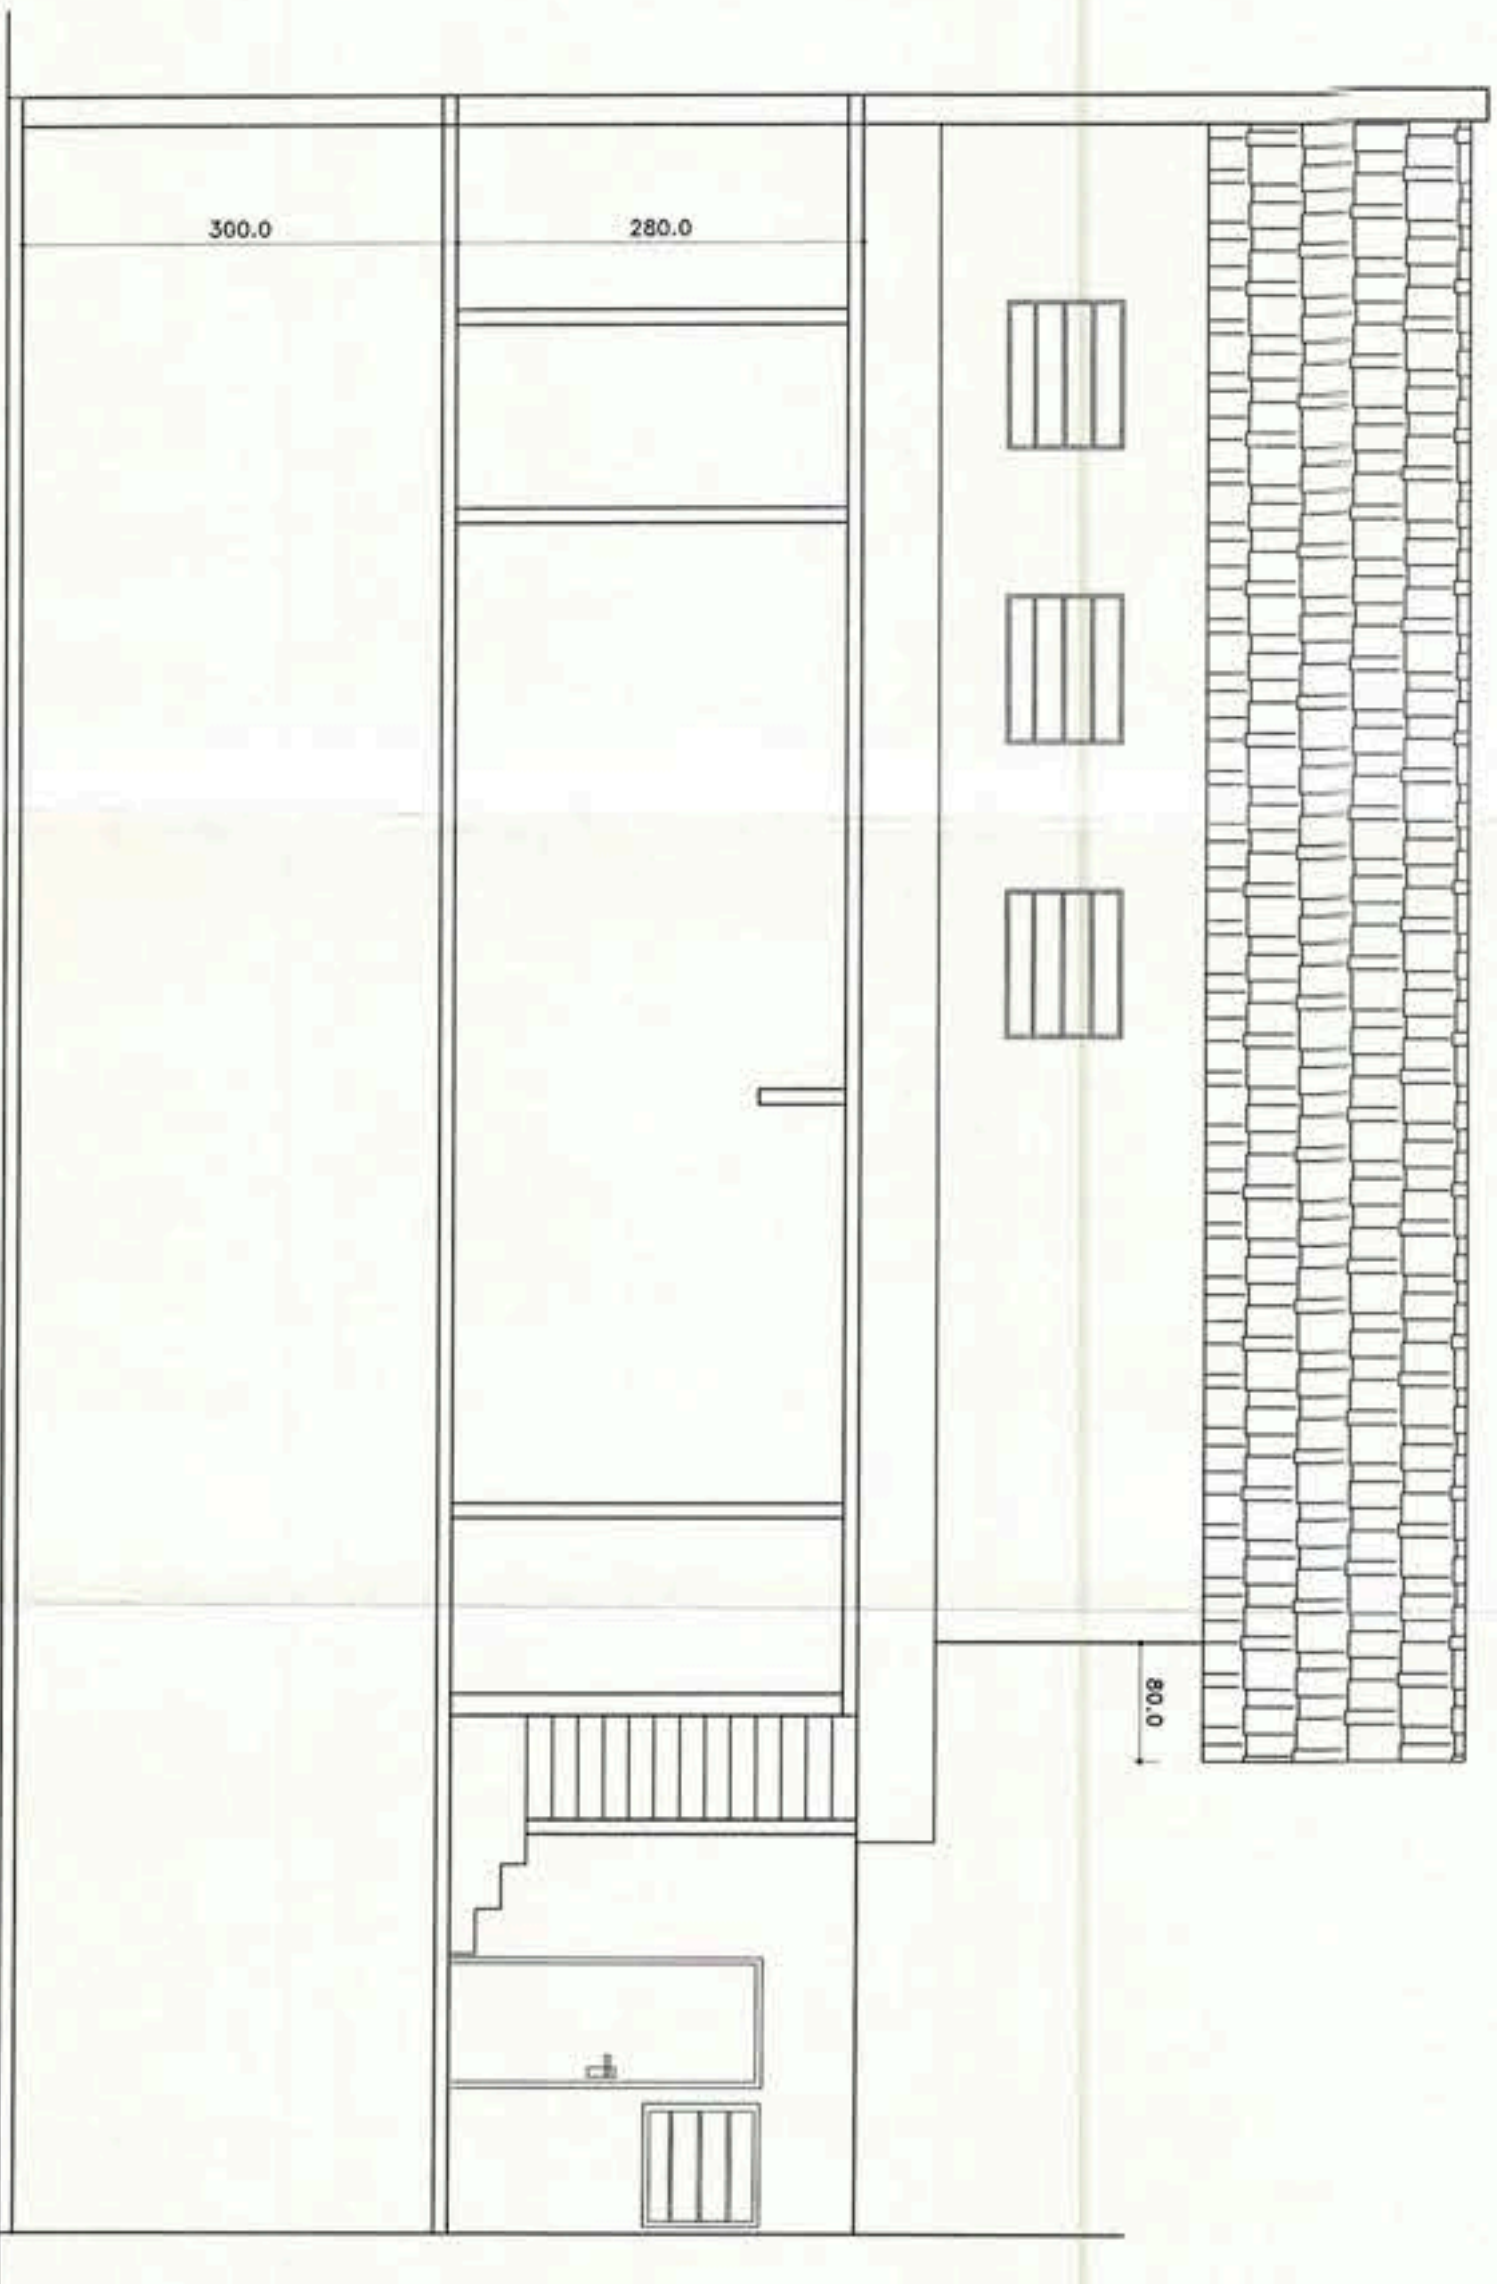

CORTE B-B
ESC. 1:50

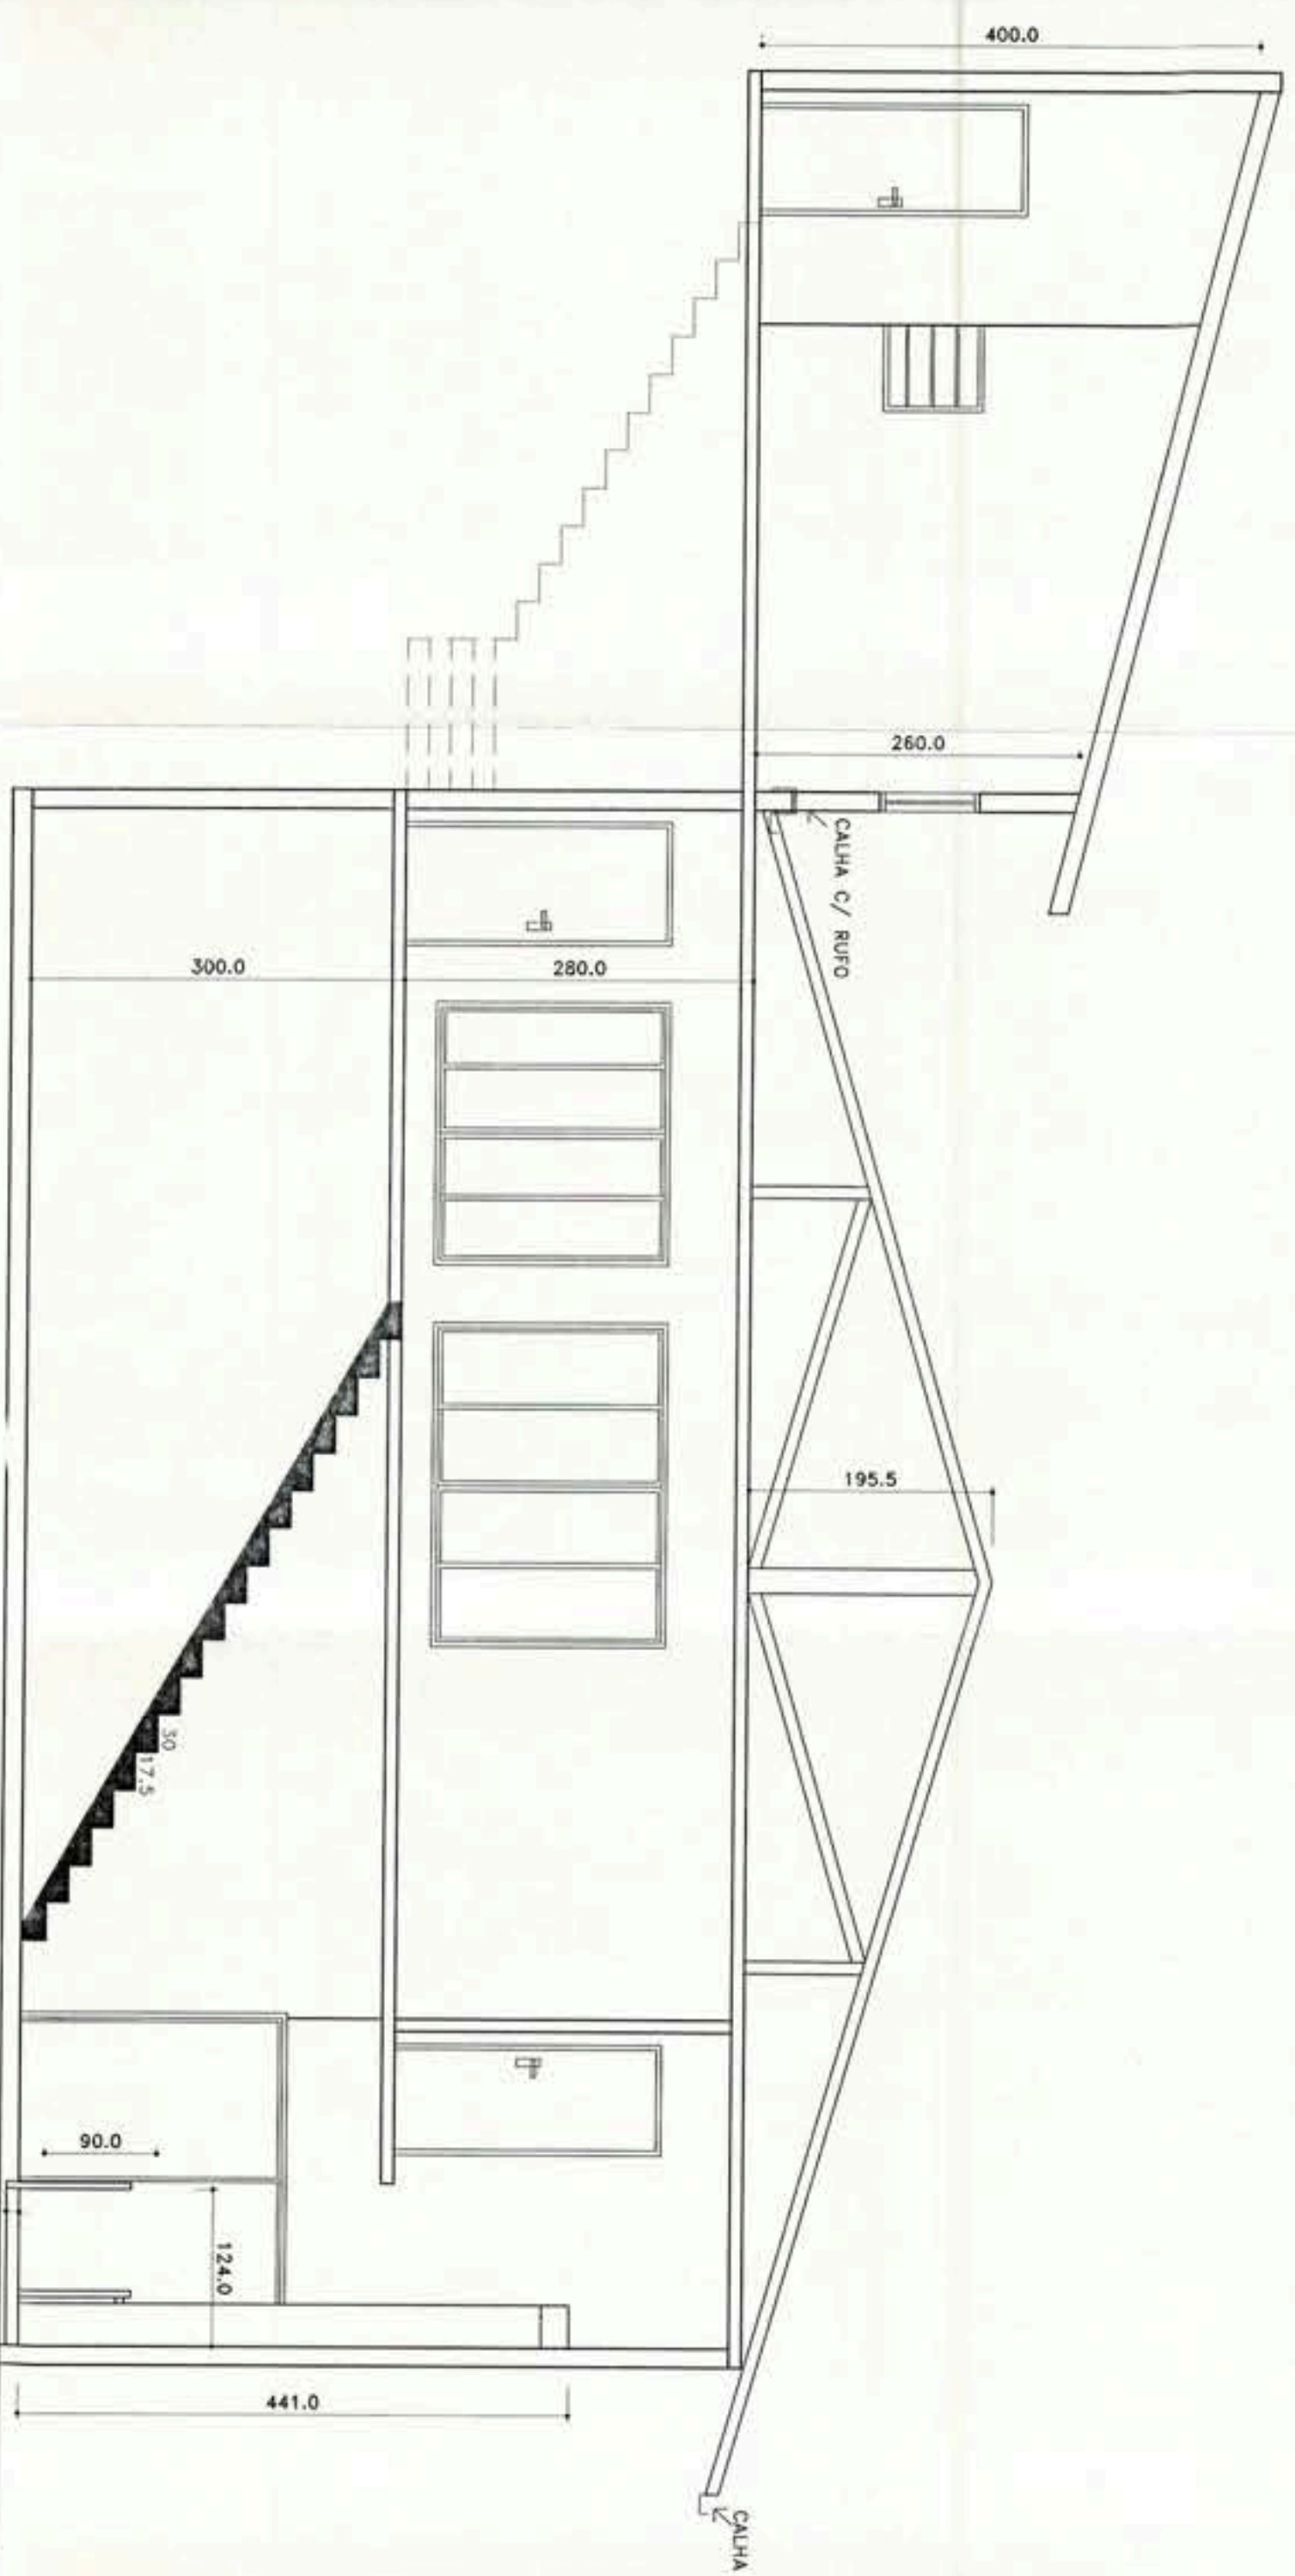

CORTE A-A
ESC. 1:50

CREA	PMJ

BOMBEIRO	ASSINATURAS
	<p>R. TECNICO ENG. ROBERTO BERGO CREA 33731-5</p> <p>AUTOR PROJETO ROBERTO BERGO APO. TIAGO MARQUES CREA 6715-2 PROPRIETARIO </p>

	UNIMED-ADMINISTRACAO TERRACO PLANEJAMENTO E CONSTRUCOES LTDA RUA SEN. FELIPE SCHMIDT, 475 - DOMINALE - SC FONE: 433 0879
PROPRIETARIO	UNIMED DE S. CATARINA-FED. ESTI. DAS COOP. MEDICAS
REFERENCIA	CORTES-SALAO (ESC. 1:50)
DATA	07/04/98
DESIGNADO	FABIANA M.
FOYAL	02
PROJETO ARQUITETONICO	08

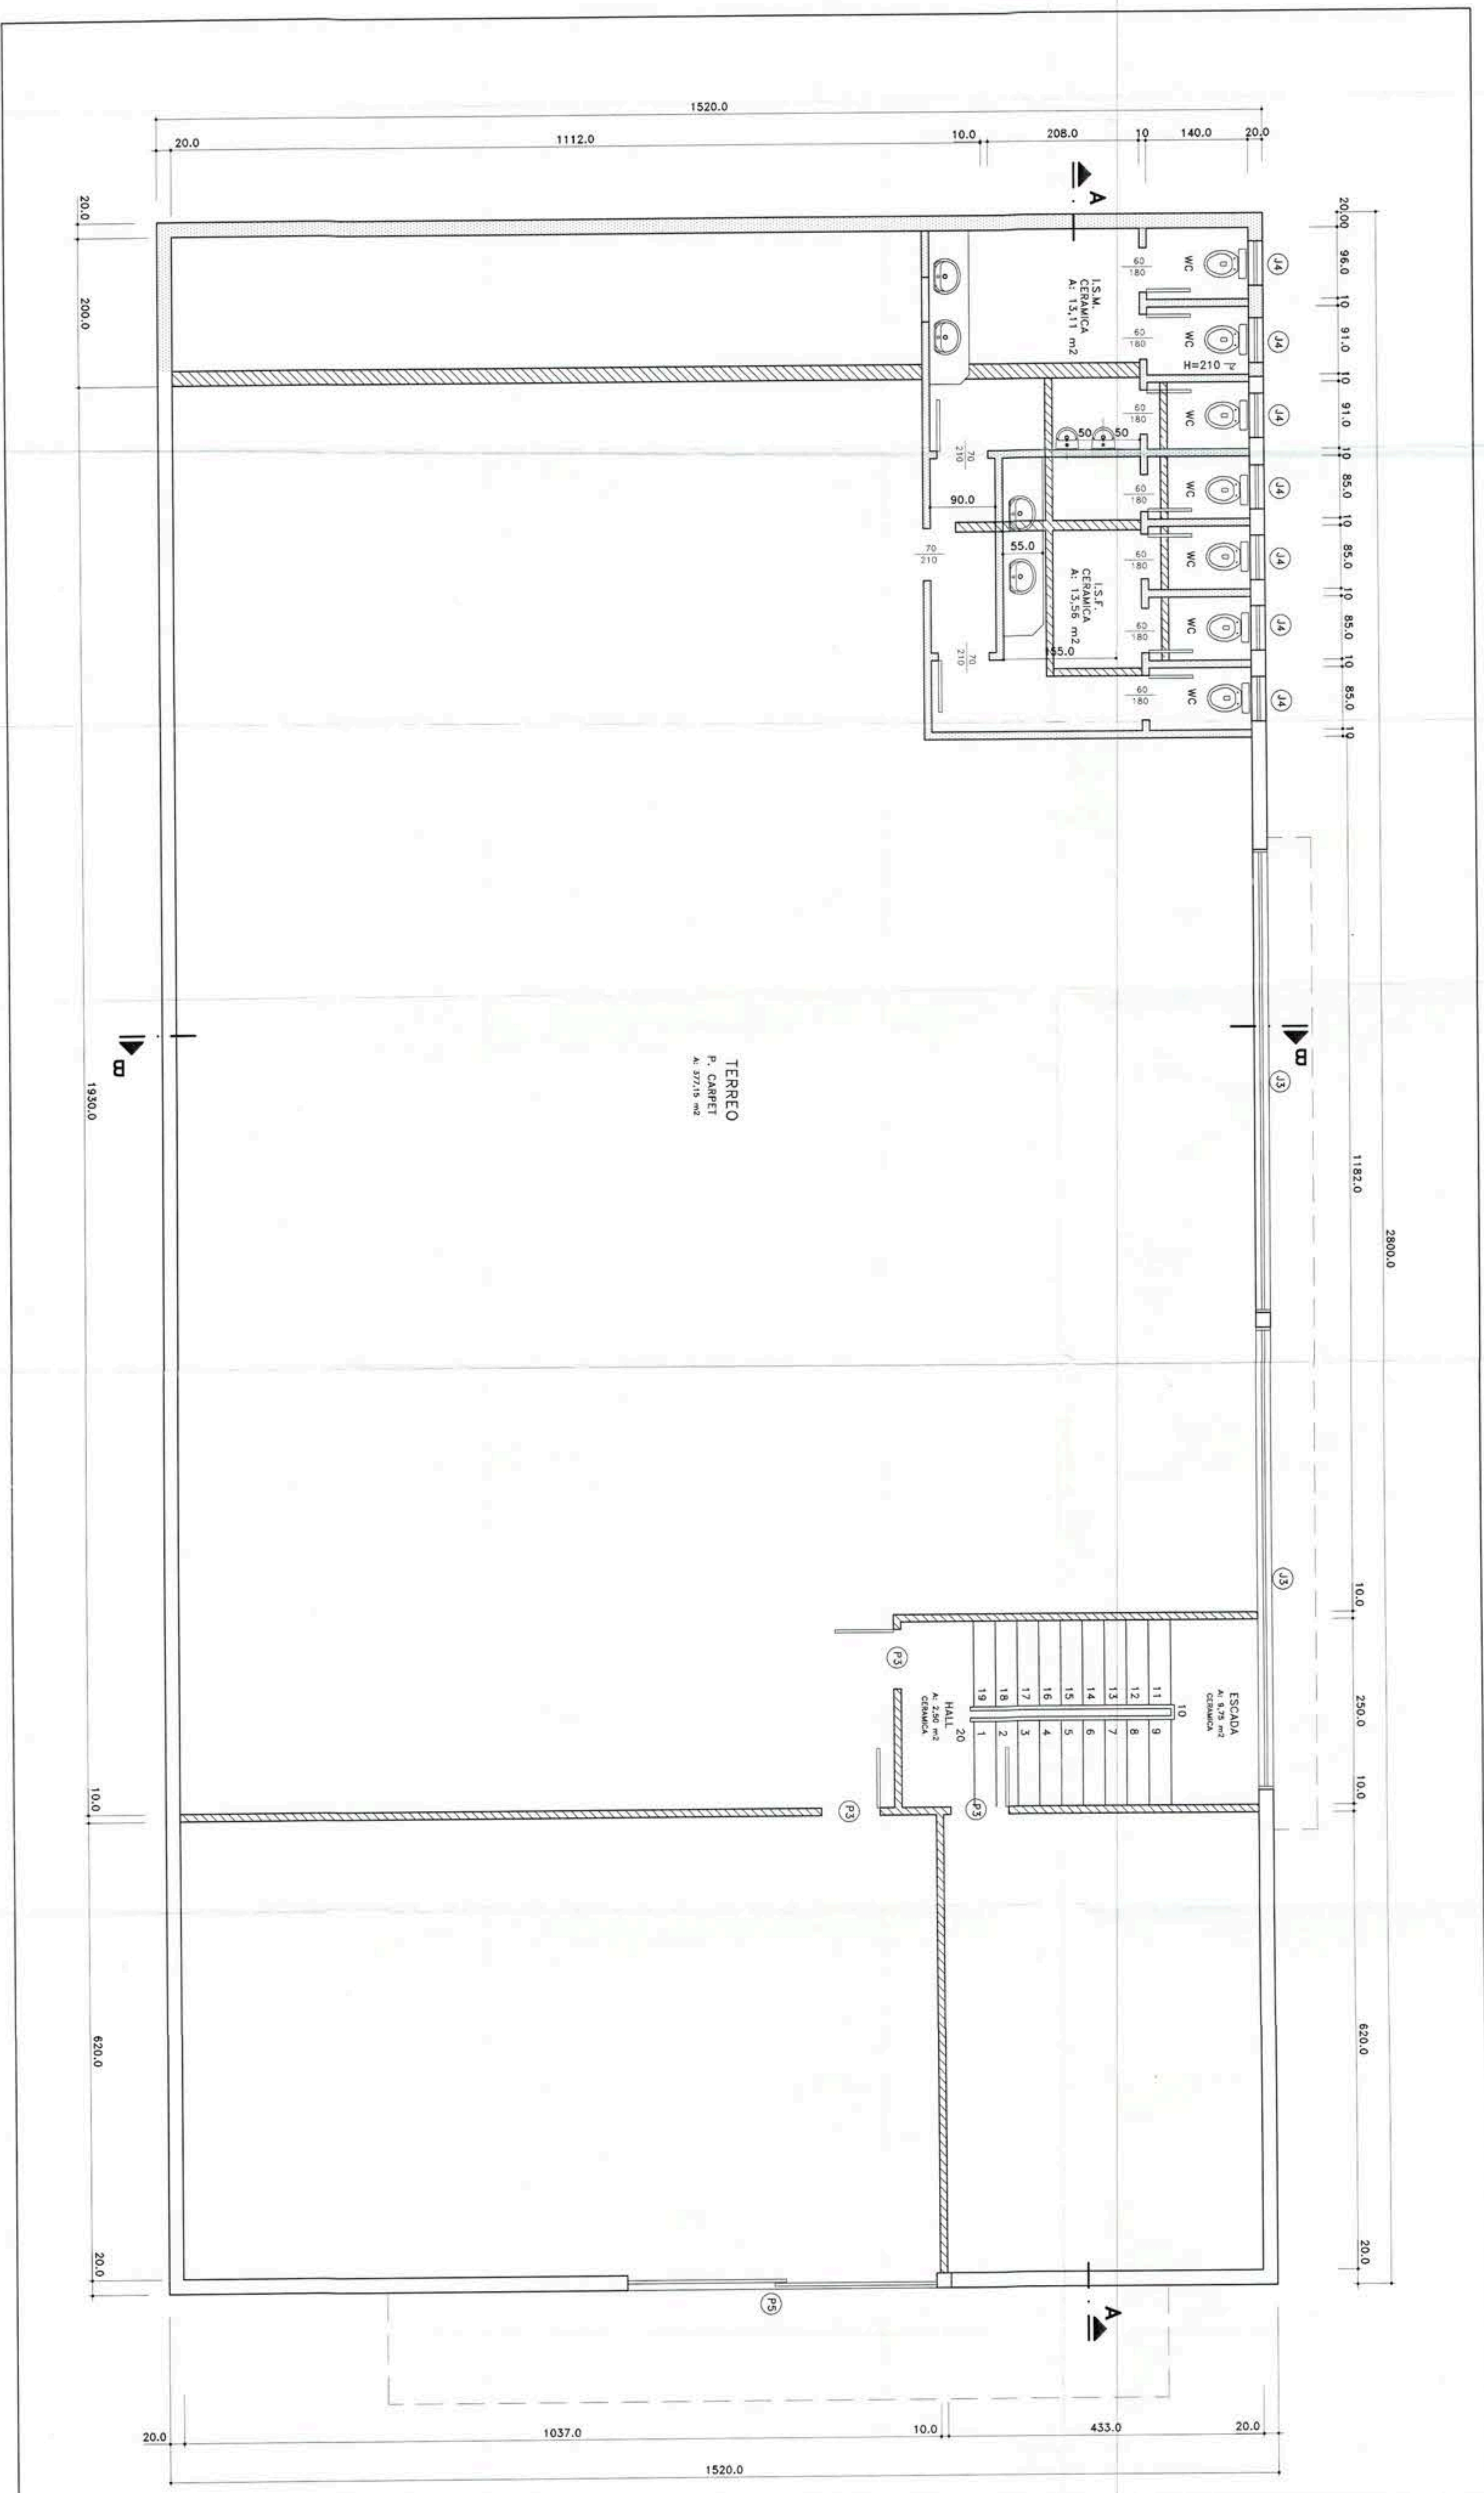


TABELA DE ESQUADRIAS

TIPO	LARG.	ALT.	FEIT.	QUANT.	OBS.
J1	128	160	210	-	MAXIMO AR
J2	200	60	210	-	MAXIMO AR
J3	625	200	250	03	CORREIA
F1	60	200	-	-	ABRIR
F2	70	200	-	-	ABRIR
F3	80	200	-	03	ABRIR
P4	423,3	290	-	-	ABRIR
P5	423,3	290	-	01	CORREIA
P6	423,3	290	-	-	CORREIA

CREA	PMU
BOMBEIRO	ASSINATURAS
<p>R. TECNICO</p> <p>RNO. ROBERTO BERG CREA 33731-3</p> <p>AUTOR PROJETO</p> <p>ARO. HUGO MARQUES CREA 6715-0</p> <p>PROPRIETARIO</p>	
<p>UNIMED-ADMINISTRACAO</p> <p>TERRACO PLANEJAMENTO E CONSTRUCOES LTDA</p> <p>RUA SEN. FELIPE SCHMIDT, 475 - JONNALLE - SC FONE 433-4679</p>	
REFERENCIA	DATA
TERREO	07/04/98
PROJETO ARQUITETONICO	DESENHO: FABIANA M. FOURME 04
	08

TABELA DE ESQUADRIAS

TIPO	LARG.	ALT.	PREL.	QUANT.	OBS.
J1	625	120	170	04	CORREI
J2	423,4	310	-	02	FIXO
J3	423,3	780	-	-	CORREI
J4	423	120	110	-	CORREI
J5	423	120	110	-	CORREI
P1	60	180	-	04	ABRIR
P2	80	200	-	-	CORREI
P3	80	200	-	-	ABRIR
P4	180	200	-	-	ABRIR

CREA
 1351920
 CREA-SC - JOINVILLE
 ART: 1481971
 01 JUL 1998

PMJ
 Prefeitura Municipal de Joinville - Engenharia Urbana
 Projeto Aprovado nº 13698
 em 01/07/1998

BOMBEIRO

ASSINATURAS
 R. TECNICO: *[assinatura]*
 ENG. ROBERTO BERG
 CREA 35231-5
 AUTOR PROJETO: *[assinatura]*
 ARQ. HUGO MANGUES
 CREA 6715-0
 PROPRIETARIO: *[assinatura]*

TERRAÇO
 UNIMED-ADMINISTRACAO
 TERRACCO PLANEJAMENTO E CONSTRUCOES LTDA
 RUA SENADOR FELIPE SCHMIDT, 475 - JOINVILLE - SC FONE 433-0679

PROPRIETARIO
 UNIMED DE S. CATARINA-FED. EST. DAS COOP. MEDICAS

REFERENCIA
 1. ANDAR (ESC. 1:50)
 DATA: 07/04/98
 DESENHISTA: FABIANA M.
 FOLHA: 05 DE 08

PROJETO ARQUITETONICO *[assinatura]*


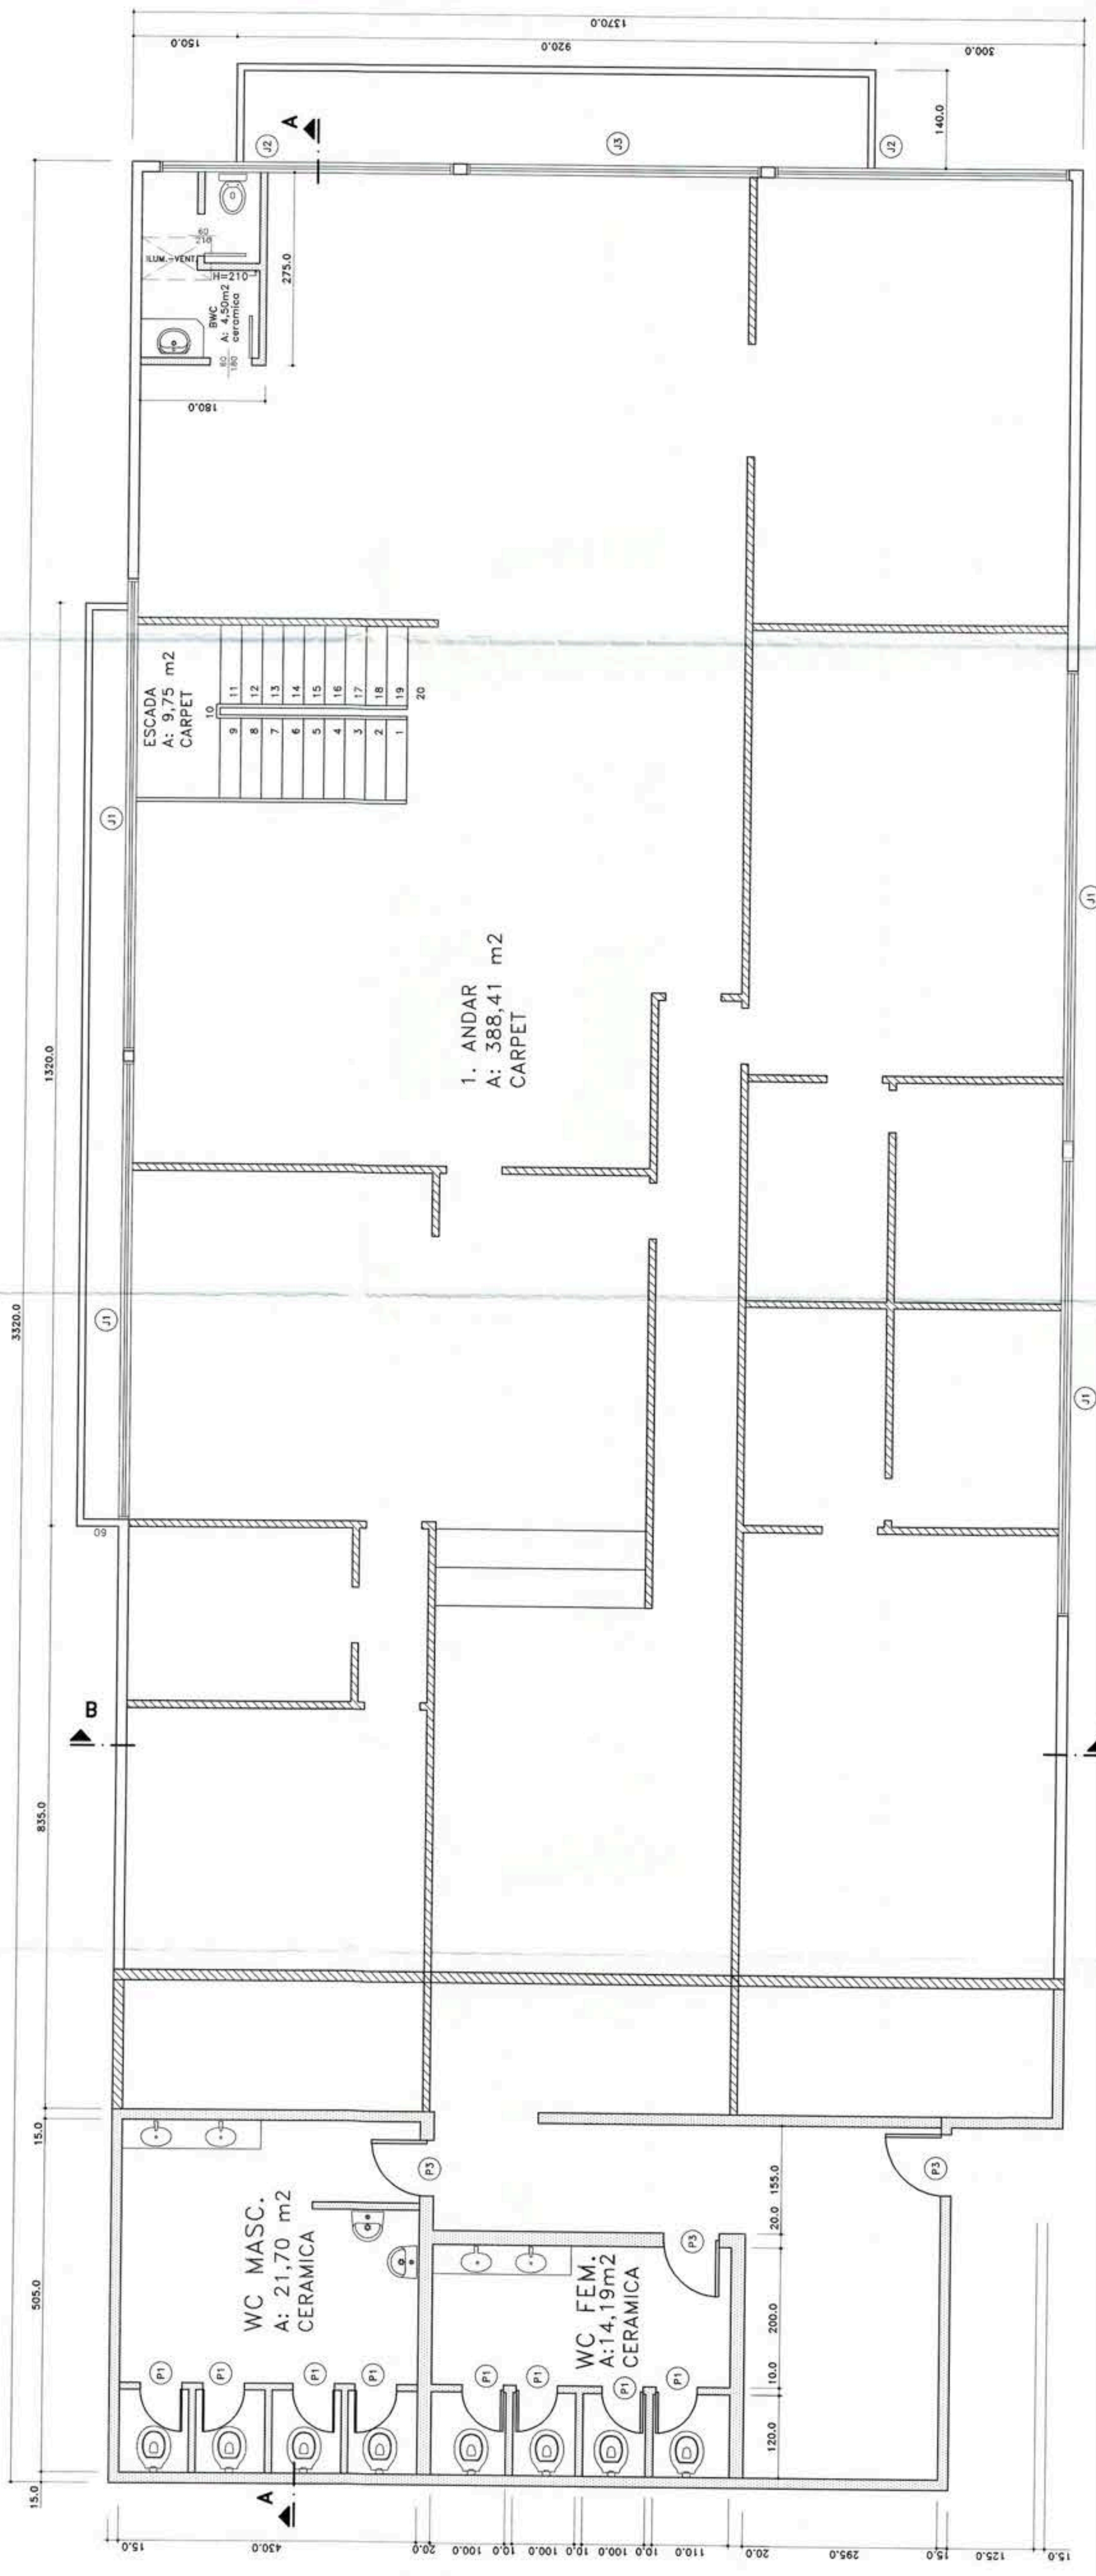


TABELA DE ESQUADRIAS

ITEM	LARG.	ALT.	ESQ.	QUANT.	QBS.
11	625	120	170	02	COBRER
12	310,0	310	-	02	FINO
13	423,5	780	-	01	FINO
14	423	120	110	-	COBRER
15	60	80	110	03	FINO
16	60	200	-	-	ABRIR
P1	80	200	-	-	ABRIR
P2	80	200	-	-	COBRER
P3	80	200	-	-	COBRER
P4	180	200	-	-	ABRIR

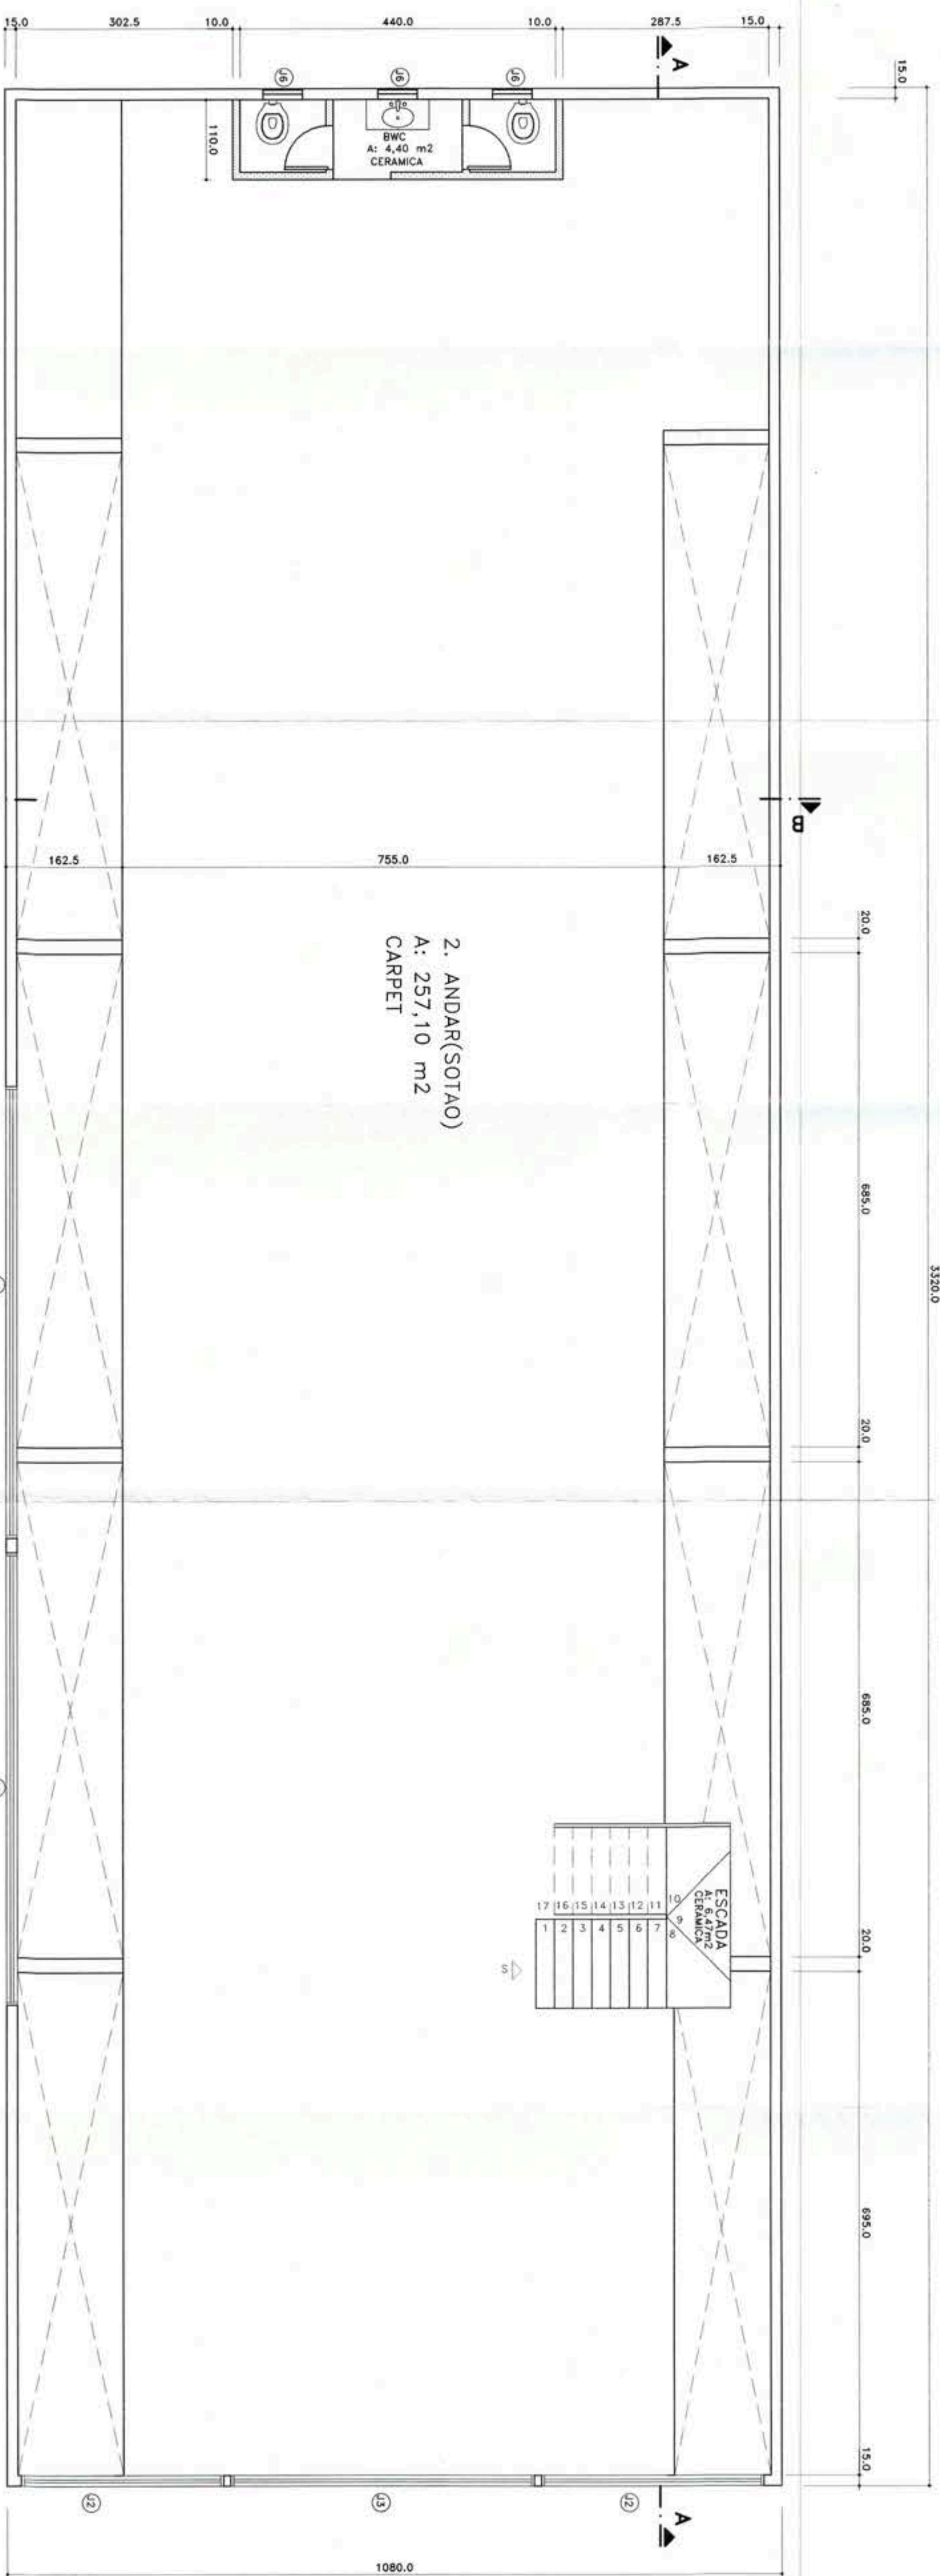

CREA
1451970

CREA-SC - JORNALISTAS
ART. 1481971
01 JUL 1998

PMI
PREFEITURA MUNICIPAL DE JORNALISTAS
Secretaria da Infra-estrutura Urbana

Projeto Aprovado nº 136898

CREA DE JORNALISTAS E COLABORADORES DA REGIÃO DE JORNALISTAS

BOMBEIRO

ASSINATURAS

R. TÉCNICO
FABIANA M. DE SOUZA
CREA 33131-3 BOMBEIRO

AUTOR PROJETO
FABIANA M. DE SOUZA
CREA 6715-08 ARQUITETA

PROJETISTA
FABIANA M. DE SOUZA

UNIMED-ADMINISTRACAO

TERRACCO PLANEJAMENTO E CONSTRUCOES LTDA

RUA SEN FOLPE SCHMIDT, 475 - JORNALISTAS - SC FONE: 433 0679


PROJETADO UNIMED DE S. CATARINA-FEO. EST. DAS COOP. MEDICAS

REFERENCIA 2. ANDAR (ESC. 148)


DATA: 07/04/98

DESENHO: FABIANA M. DE SOUZA


PROJETO ARQUITETONICO 06 08

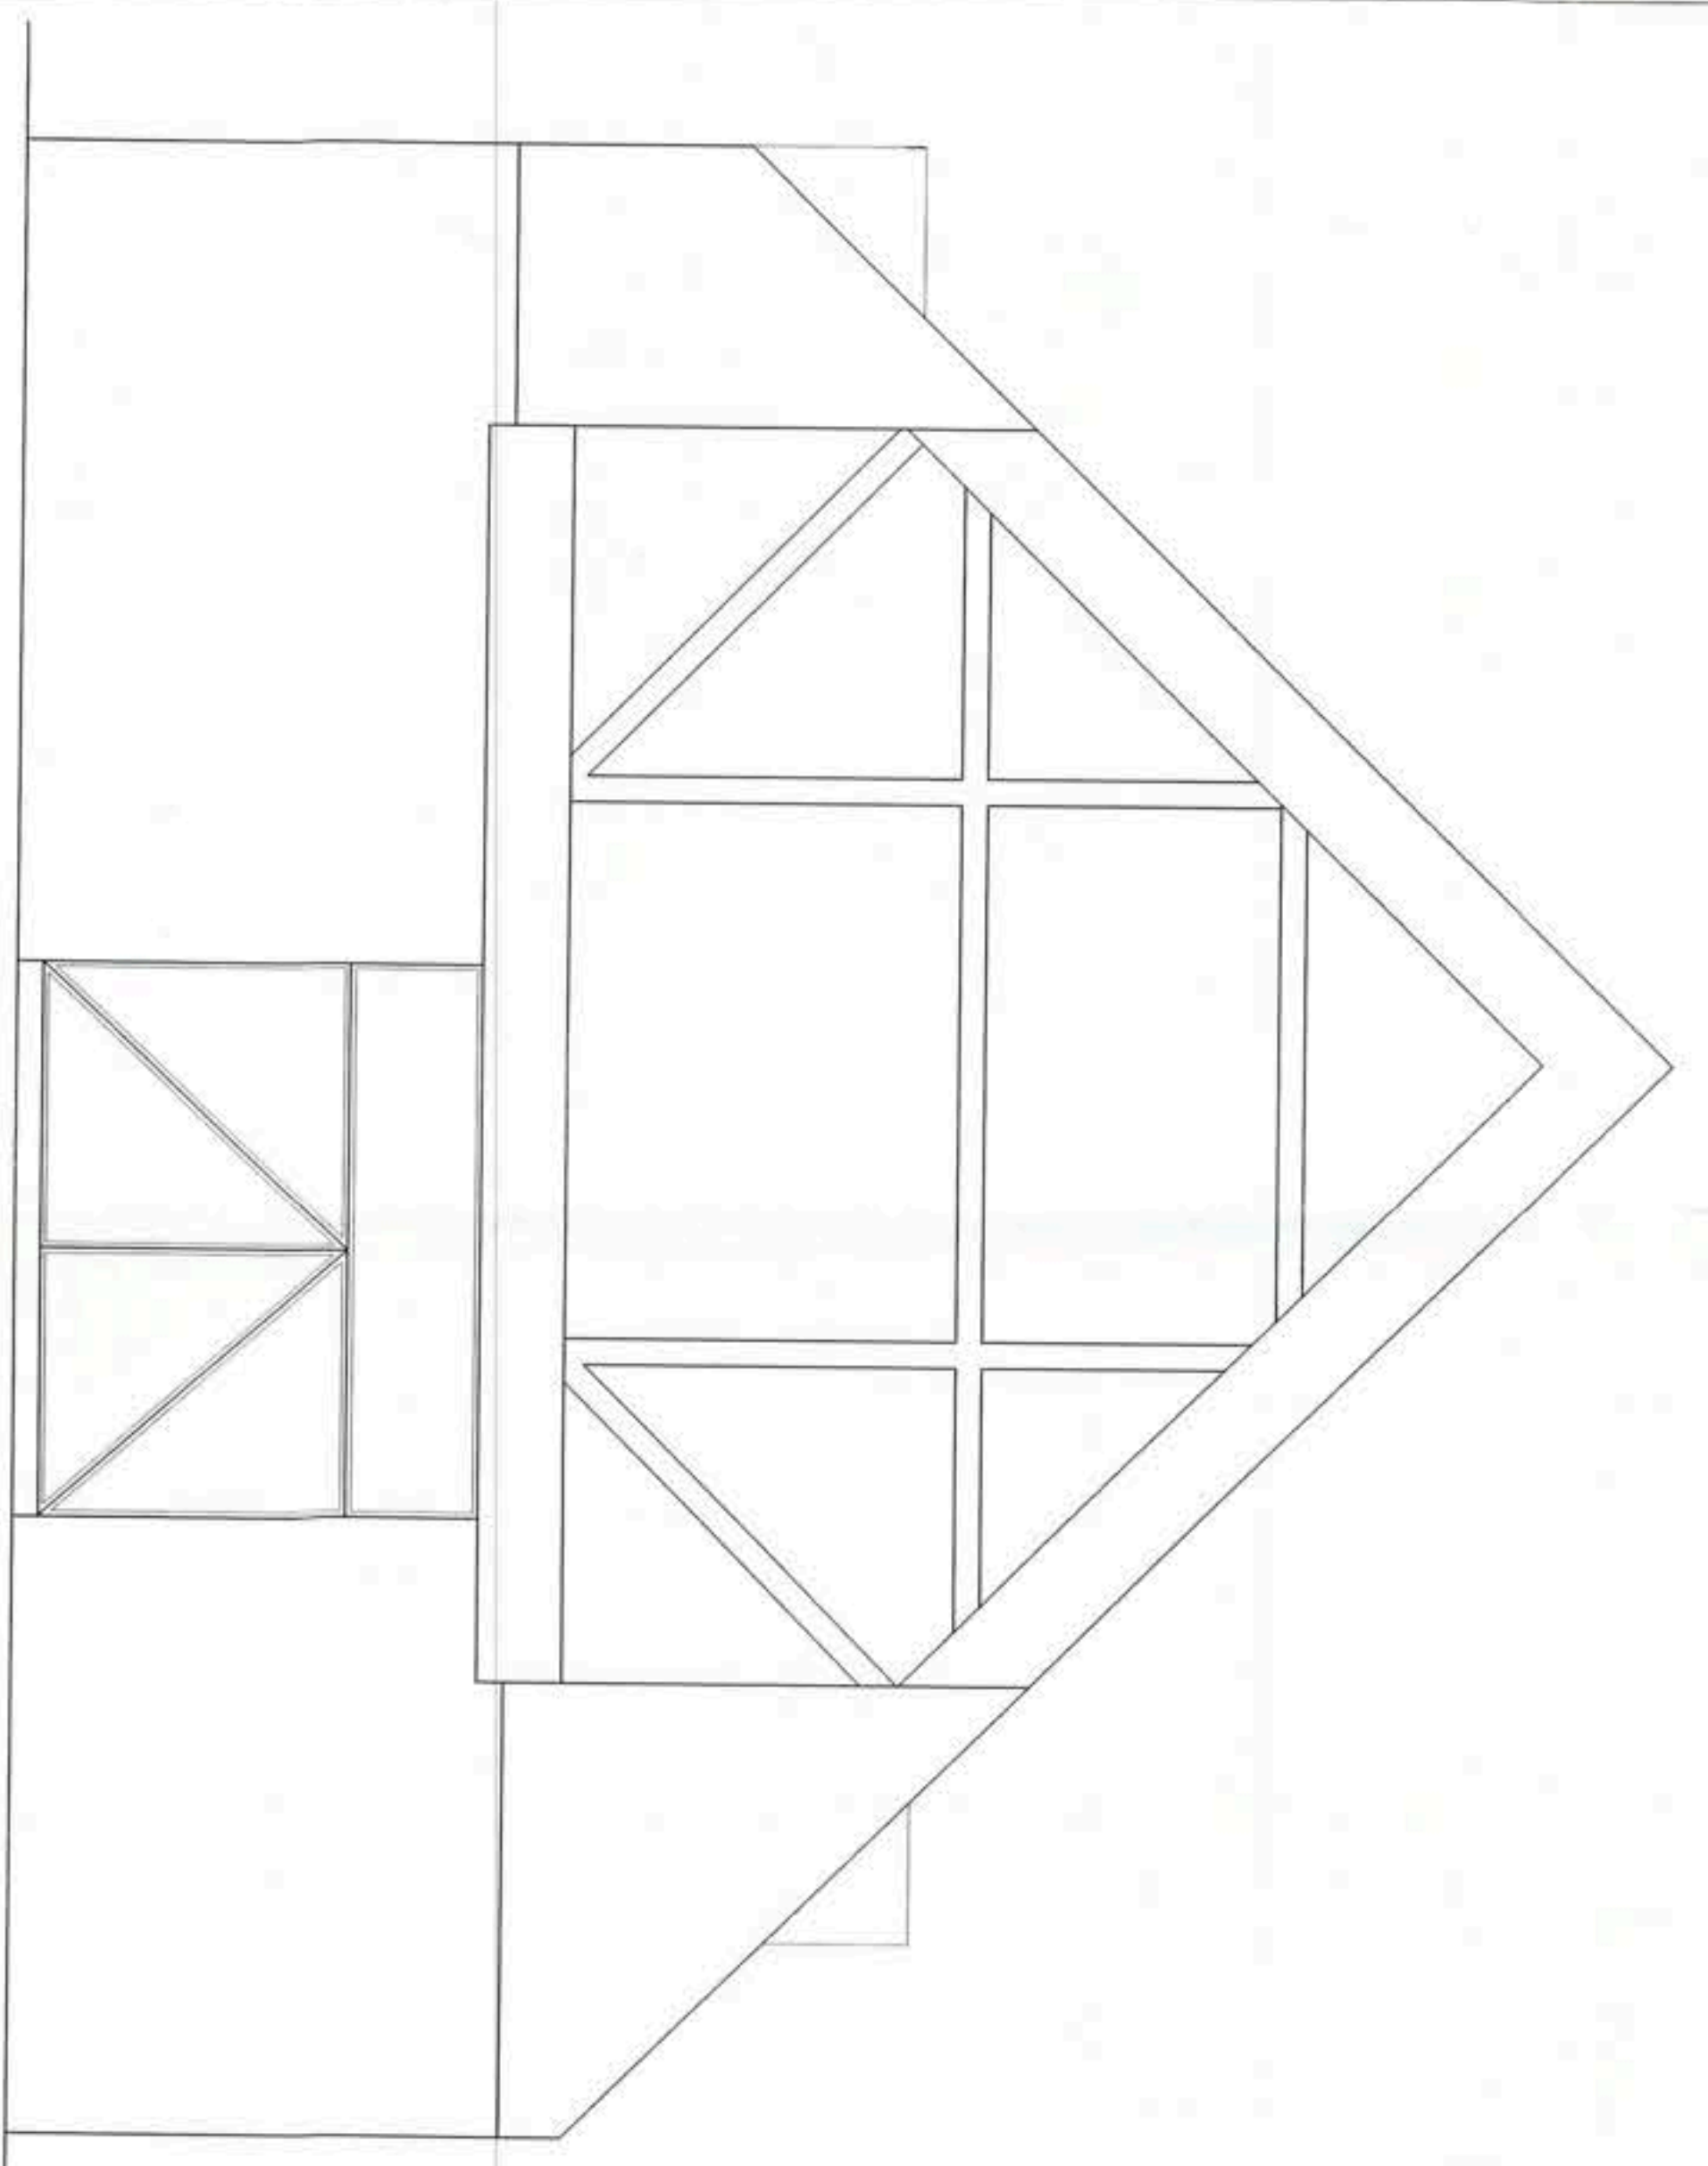

FACHADA FRONTAL
ESC. 1:50

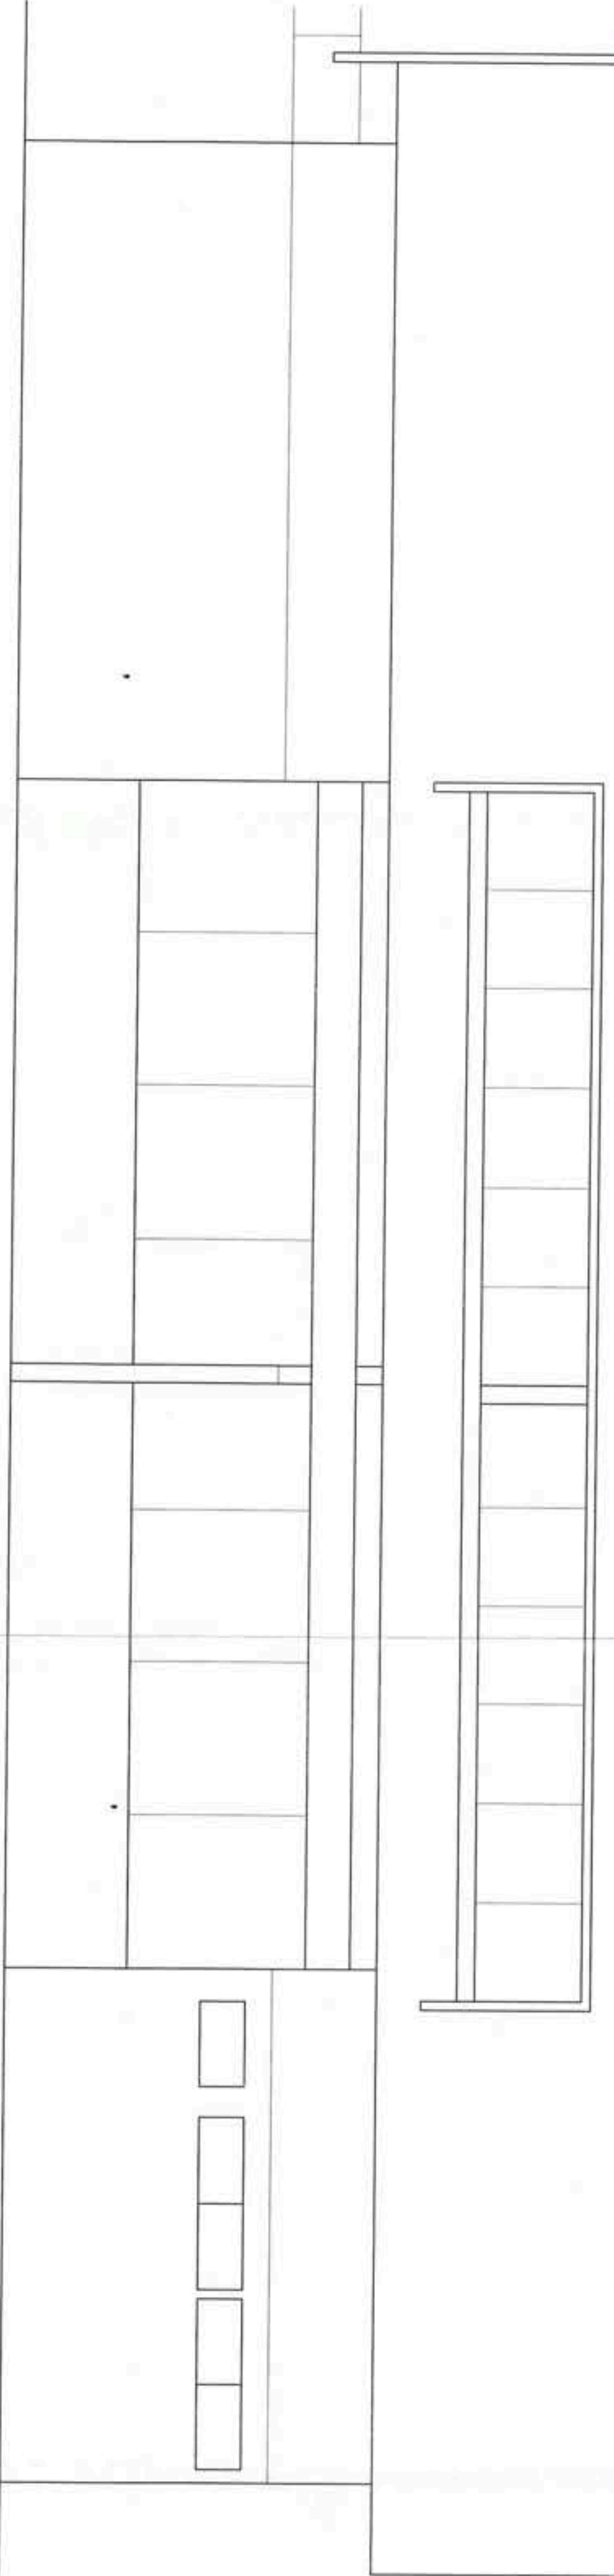

FACHADA LATERAL
ESC. 1:50

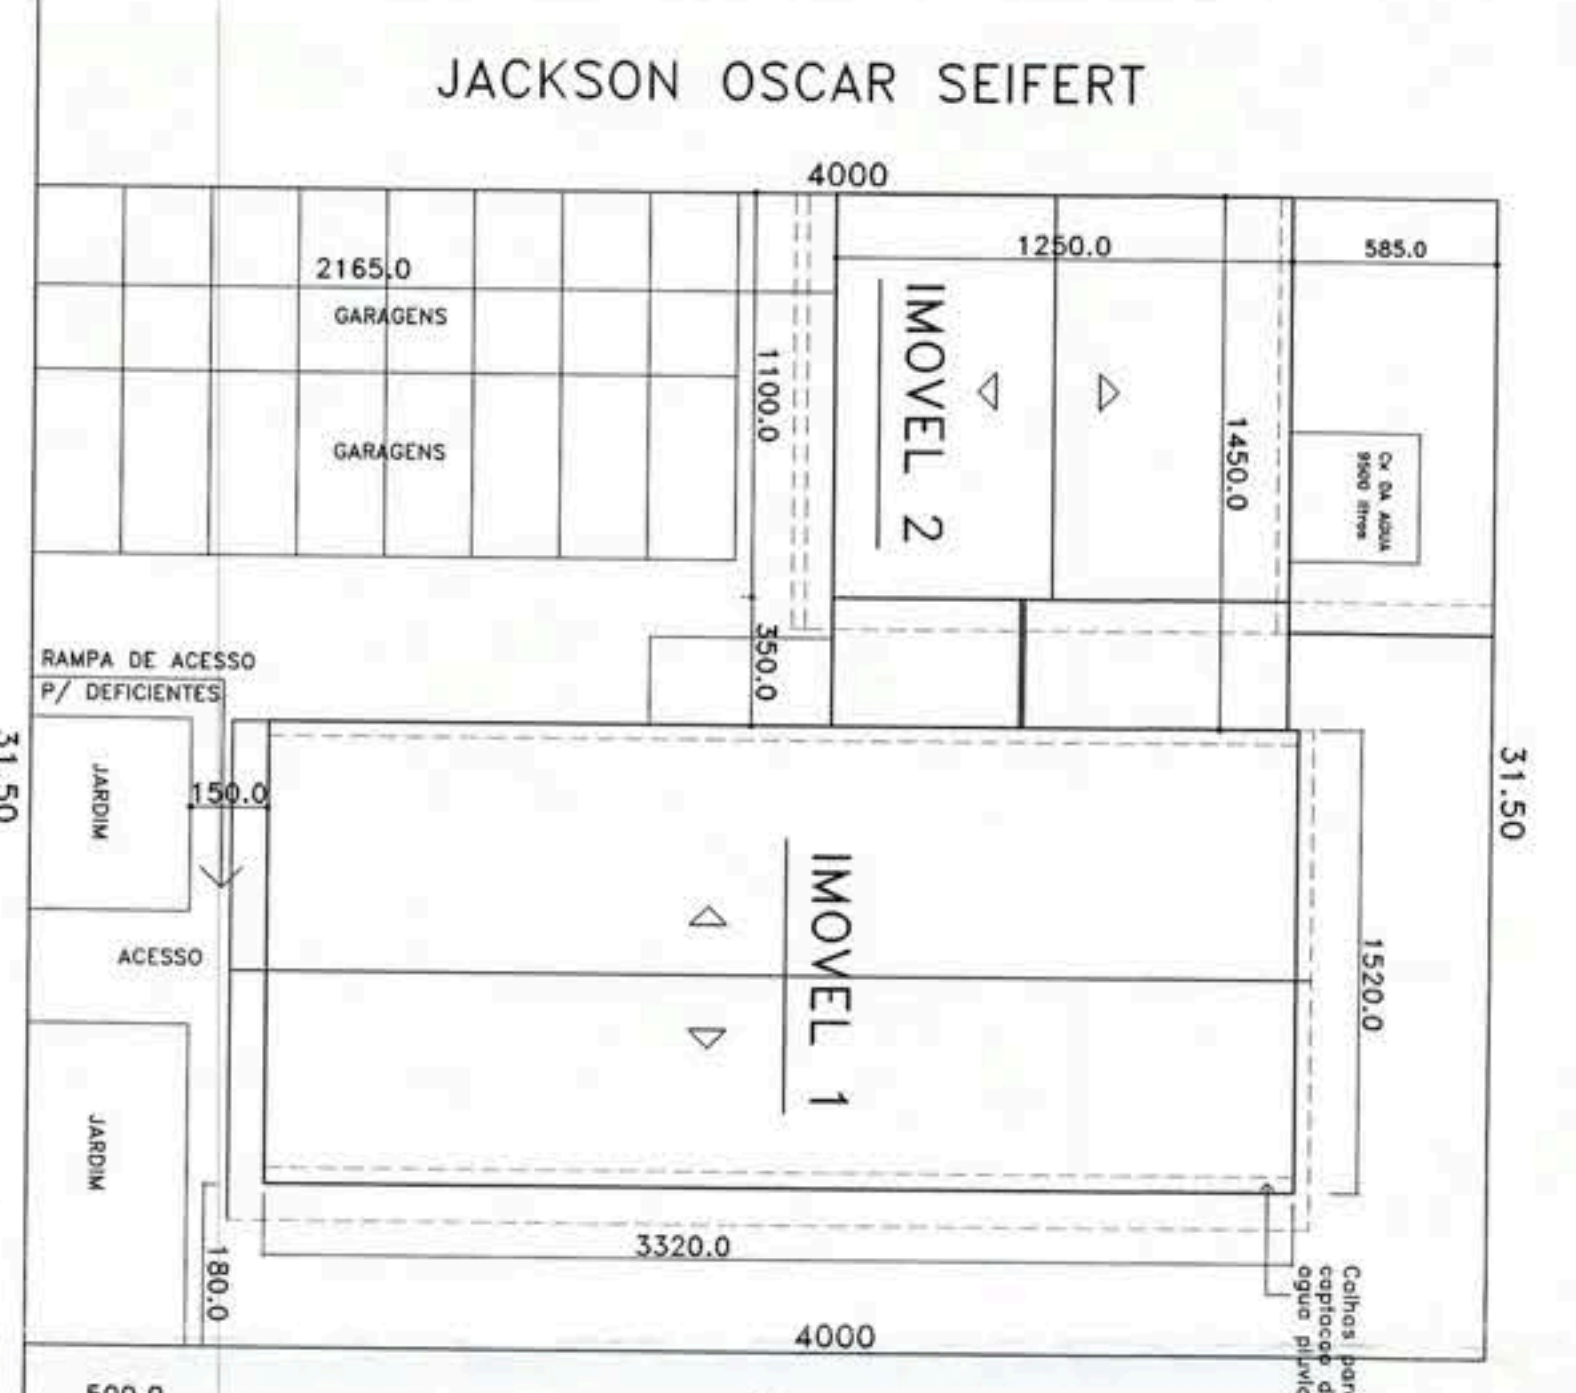

SITUACAO
ESC. 1:200



LOCALIZACAO
ESC. 1:10000

MEMORIAL DESCRITIVO	
FUNDAÇÕES	ESTACAS DE CONCRETO ARMADO
ESTRUTURA	CONCRETO ARMADO
ALVENARIA	TIJOLAS
COBERTURA	TELHAS DE BARRO
ISOLANTES	ISOL. A
ATUELIOS	BMC
PINTURA	LATEX
INSTALACAO	LUZ, AGUA, ESQOTO
ESQUADRIAS	MADERNA
PISAO	CONCRETO PLAVITA BATA
FORRO	MADERNA

QUADRO ESTATISTICO			
USO DE OCUPACAO	USO	AREA	TAXA
INSCRIÇÃO IMOBILIARIA	52.1	13-20-22-48-2051-000	
ZONA DE OCUPACAO DO LOTE	ZC04		
AREAS		EXISTENTE	A CONSTRUIR
IMOVEL 1	TERREÇO	380,00 m ²	425,60 m ²
	1. ANDAR	351,00 m ²	446,52 m ²
	2. ANDAR	286,59 m ²	286,59 m ²
IMOVEL 2	DEPOSITO	68,32 m ²	68,32 m ²
	SALAO	137,50 m ²	137,50 m ²
	GARAGEM	73,64 m ²	73,64 m ²
TOTAL	AREA DO LOTE	741,00 m ²	678,17 m ²
	TESTADA DO LOTE	1.298,80 m ²	149,17 m ²
	AREA DO LOTE	31,50 m	
	TAXA DE OCUPACAO	50,24%	

CREA	1451920-1	PMU	
CREA-SC-JOINVILLE	ART. 1481921		
	01 JUL 1998		
BOMBEIRO		ASSINATURAS	
		R. TECNICO	
		ENR. ROBERTO BERG	
		CREA 33321-3	
		AUTOS PROLATO	
		PAULO EISENHUT	
		ENR. PAULO EISENHUT	
		CREA 8715-0	
		PROPRIETARIO	
UNIMED-ADMINISTRACAO			
TERRACO PLANEJAMENTO E CONSTRUCOES LTDA			
RUA SEN. FELIPE SCHMIDT, 479 - JOINVILLE - SC FONE 433 0679			
PROPRIETARIO	UNIMED DE S. CATARINA-FED. EST. DAS COOP. MEDICAS	DATA	07/04/98
REFERENCIA	FACHADAS - SITUACAO - LOCALIZACAO	DESENHO	FABIANA M.
	(ESC. 1:50)	FOLHA	08
PROJETO ARQUITETONICO			08