


TABELA DE ESQUADRIAS

TIPO	LARG.	ALT.	RET.	QUANT.	OBS.
J1	250	180	60	03	-
J2	200	180	60	02	-
J3	100	80	160	08	BASCULANTE
P1	80	210	-	06	ABRR
P3	60	210	-	05	ABRR
P4	90	210	-	01	ABRR
P5	260	210	-	01	CORNER DUAS FOLHAS

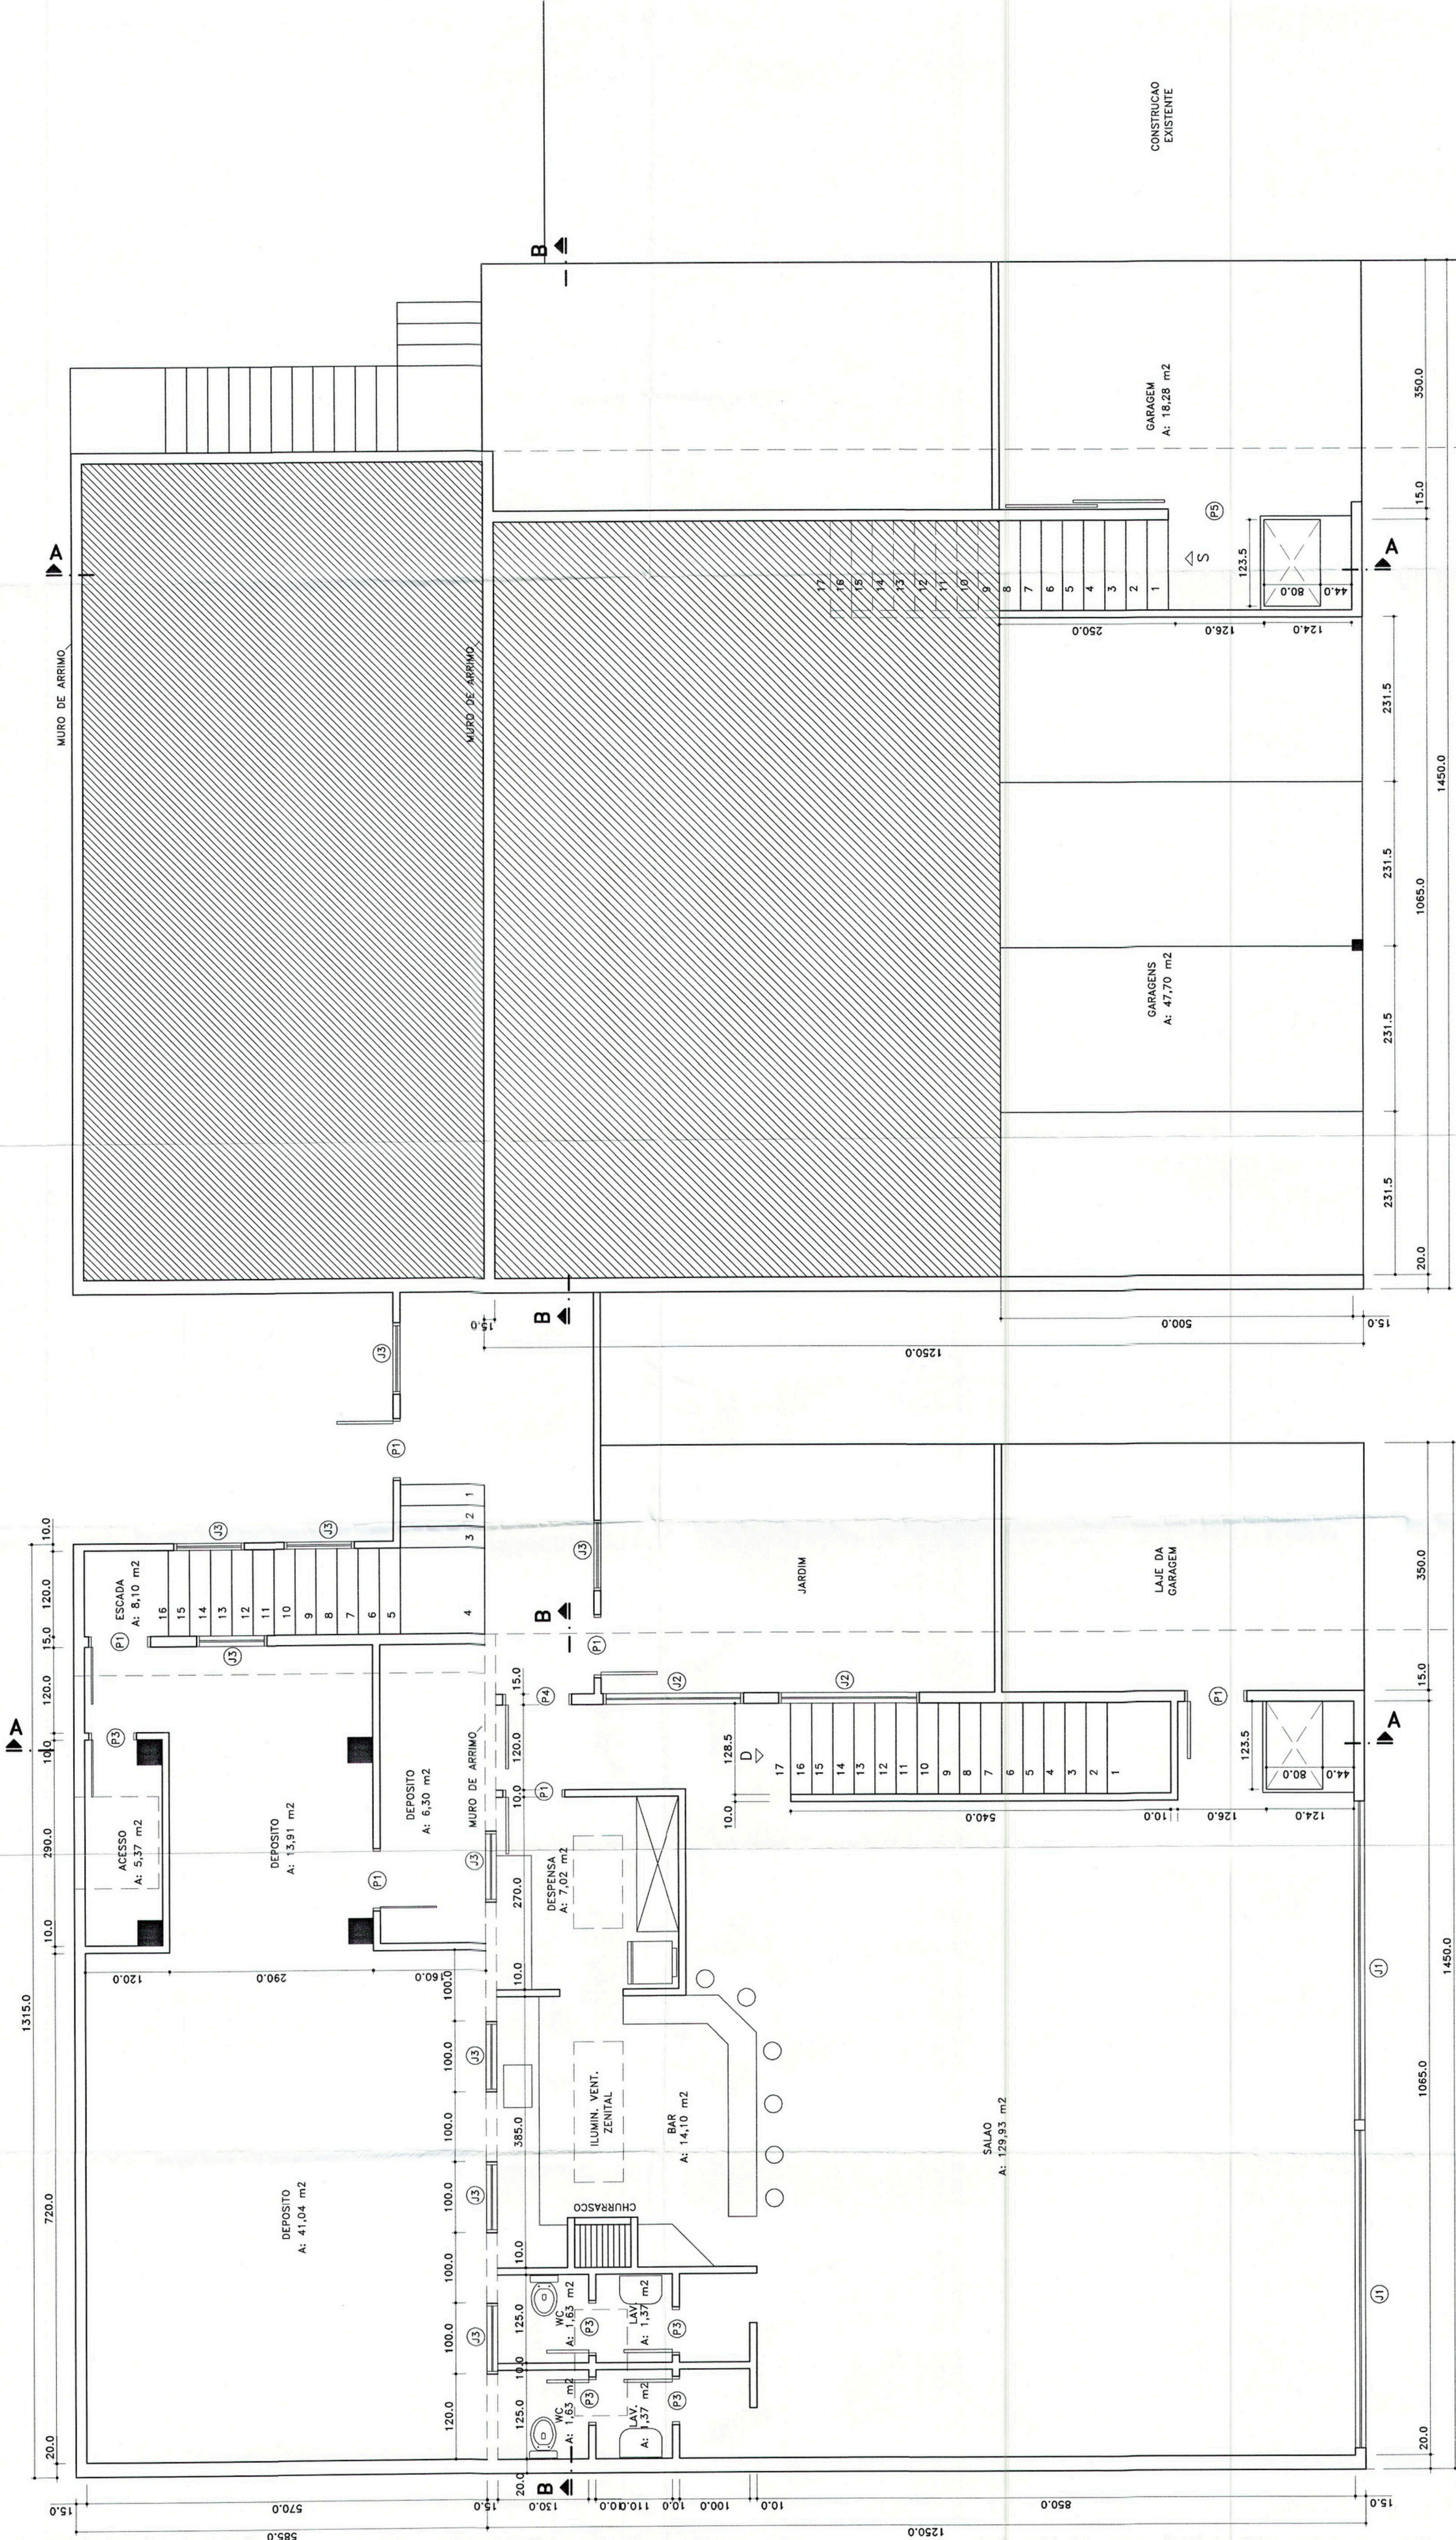

UNIMED-ADMINISTRACAO
TERRACO PLANEJAMENTO E CONSTRUCOES LTDA
RUA SEN. FELIPE SCHMIDT, 475 - JOINVILLE - SC FONE 433 0679

TERRAÇO

PROPRIETARIO: UNIMED DE S. CATARINA - FED. EST. DAS COOP. MEDICAS
REFERENCIA: PLANTA - BAIXA SALAO (ESC. 1:50)
PROJETO ARQUITETONICO

DATA: 07/04/98
DESIGNHO: FABIANA M.
FOLHA: 01 / 08


CREA: 1481971-16 OUT 1998

PMJ: PREFEITURA MUNICIPAL DE JOINVILLE
Secretaria de Infra- Estrutura Urbana
Projeto Aprovado nº 136.898


BOMBEIRO: R. TECNICO: ENG. ROBERTO BERG
CREA 33731-3
AUTOR PROJETO: ARQ. HUGO MARQUES
CREA 6715-0
PROPRIETARIO: [Signature]

PAVIMENTO SUPERIOR
ESC. 1:50

PAVIMENTO INFERIOR
ESC. 1:50

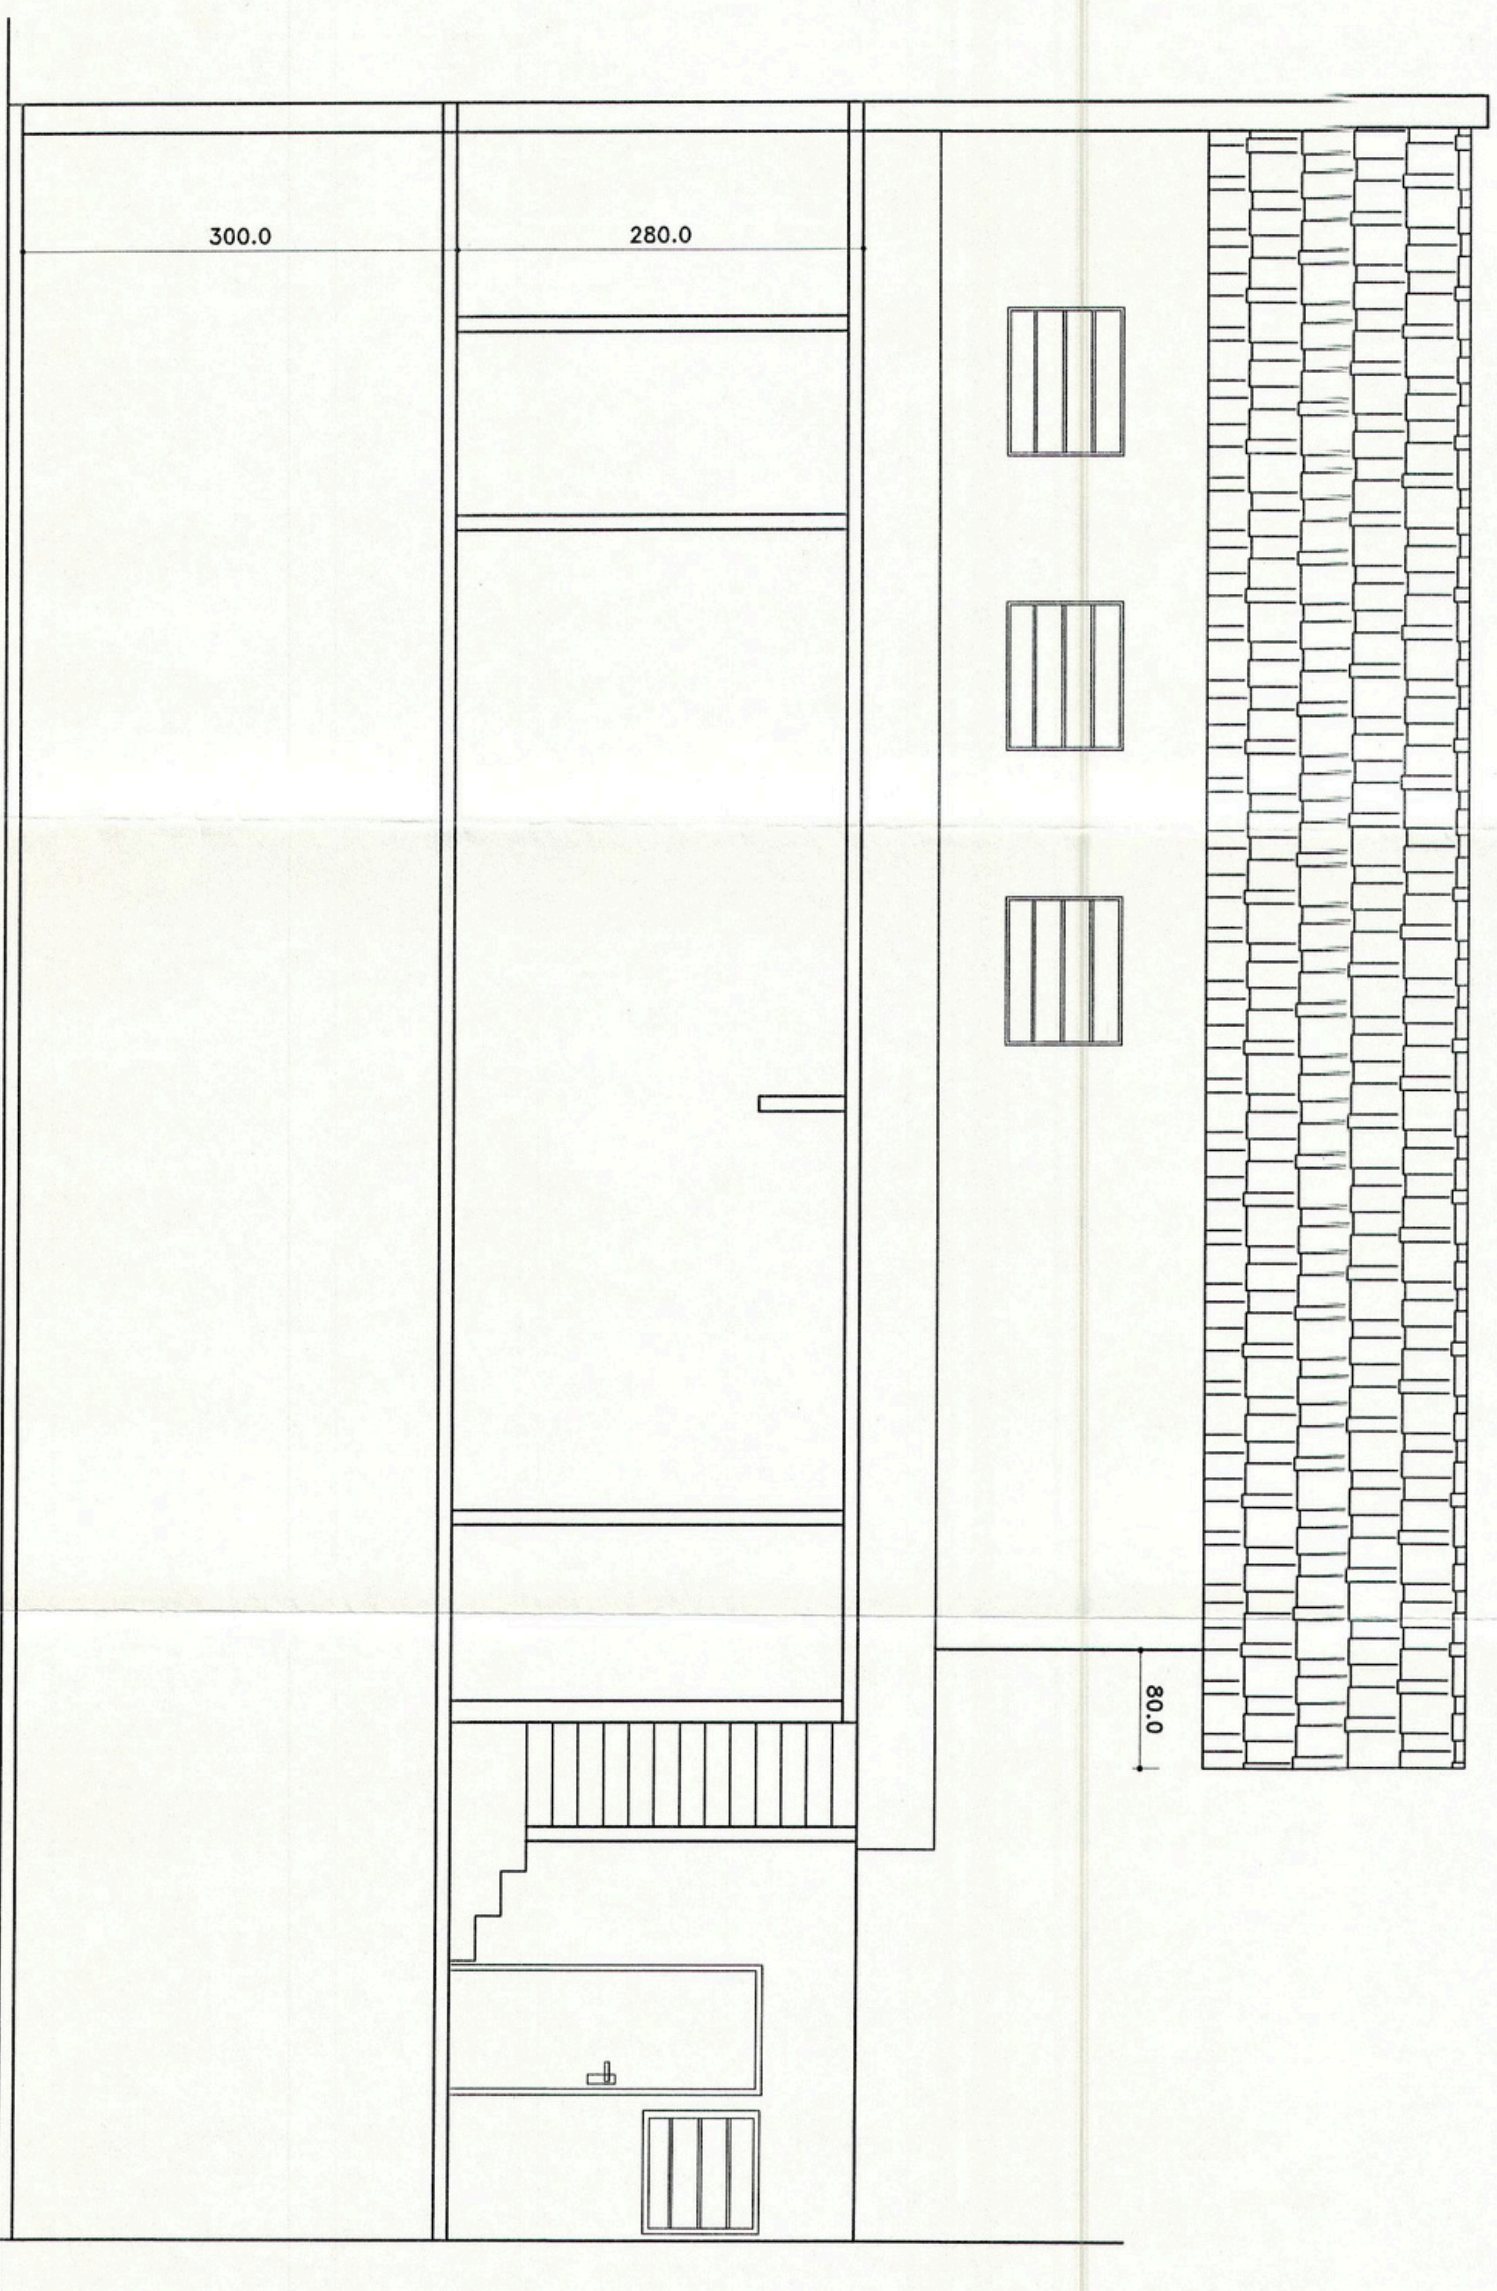

CORTE B-B
ESC. 1:50

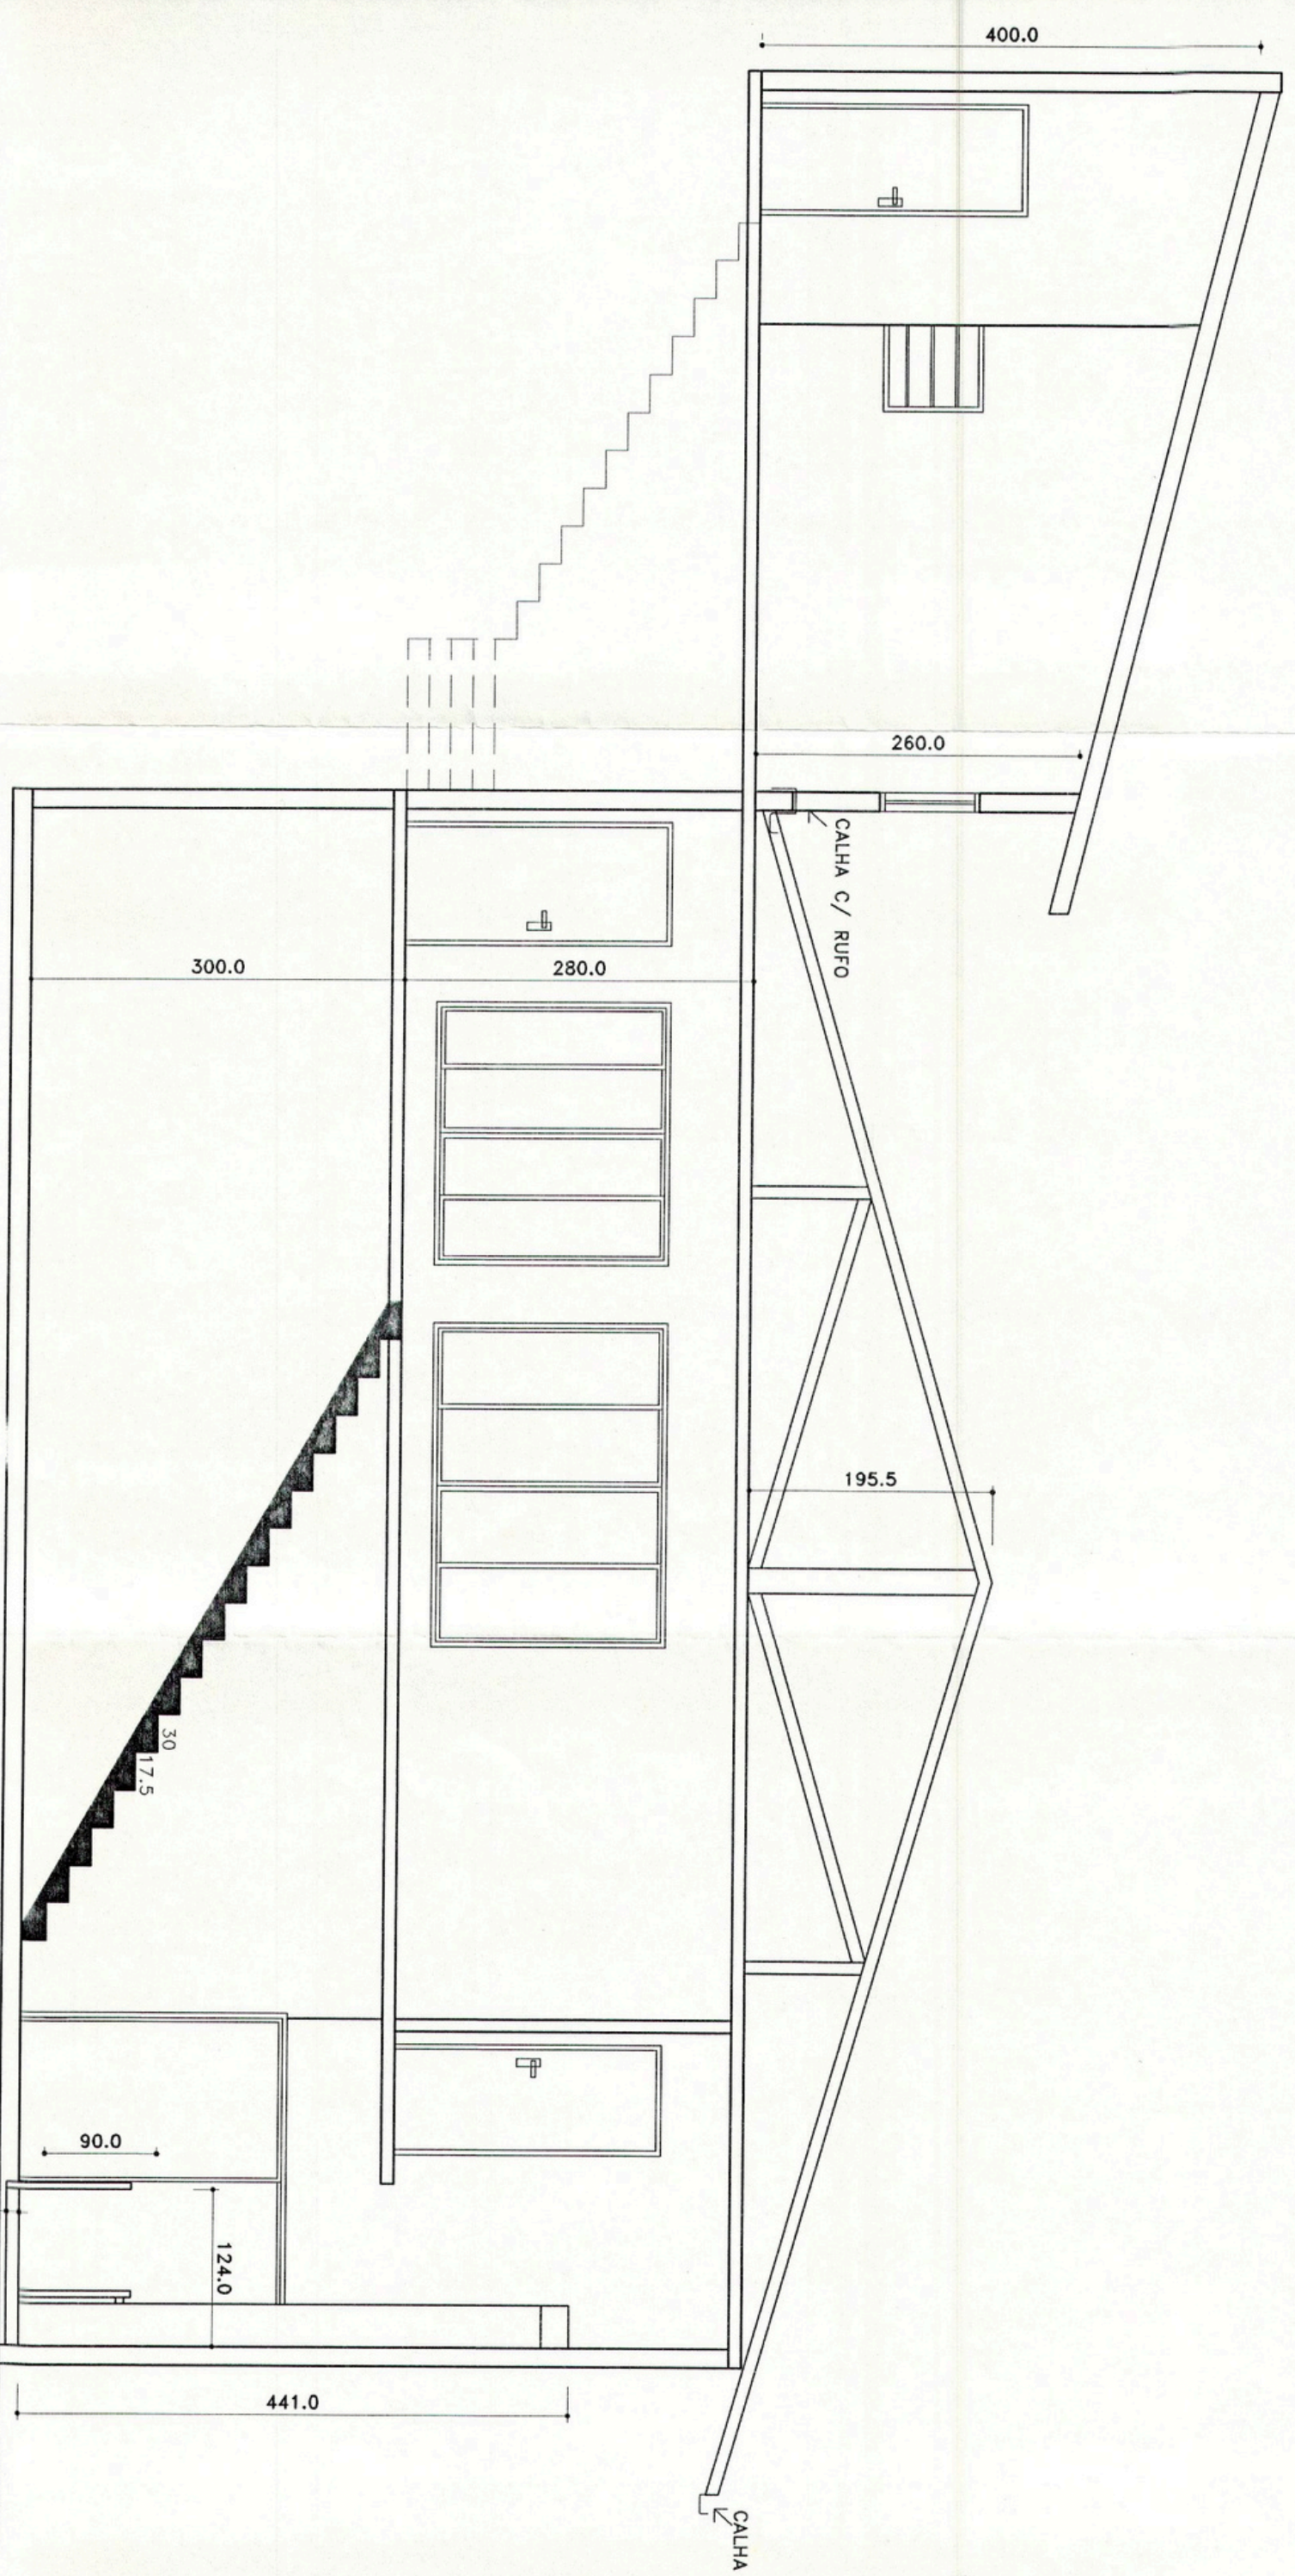

CORTE A-A
ESC. 1:50

CREA	PMJ

BOMBEIRO

ASSINATURAS

R. TECNICO

 ENG. ROBERTO BERO
 CREA 33731-3

AUTOR PROJETO

 ROGERIO M. DE SA
 ARQ. RUIGO MABOUES
 CREA 6715-28

PROPRIETARIO

Terraço

UNIMED-ADMINISTRACAO
 TERRACO PLANEJAMENTO E CONSTRUCOES LTDA
 RUA SEN. FELIPE SCHINDT, 475 - JONVILLE - SC FONE: 433 0879

PROPRIETARIO
 UNIMED DE S. CATARINA-FED. EST. DAS COOP. MEDICAS

REFERENCIA
 CORTES-SALAO
 (ESC. 1:50)

DATA: 07/04/98
 DESSENHO: FABIANA M.
 FOLHA: 02
 08

PROJETO ARQUITETONICO


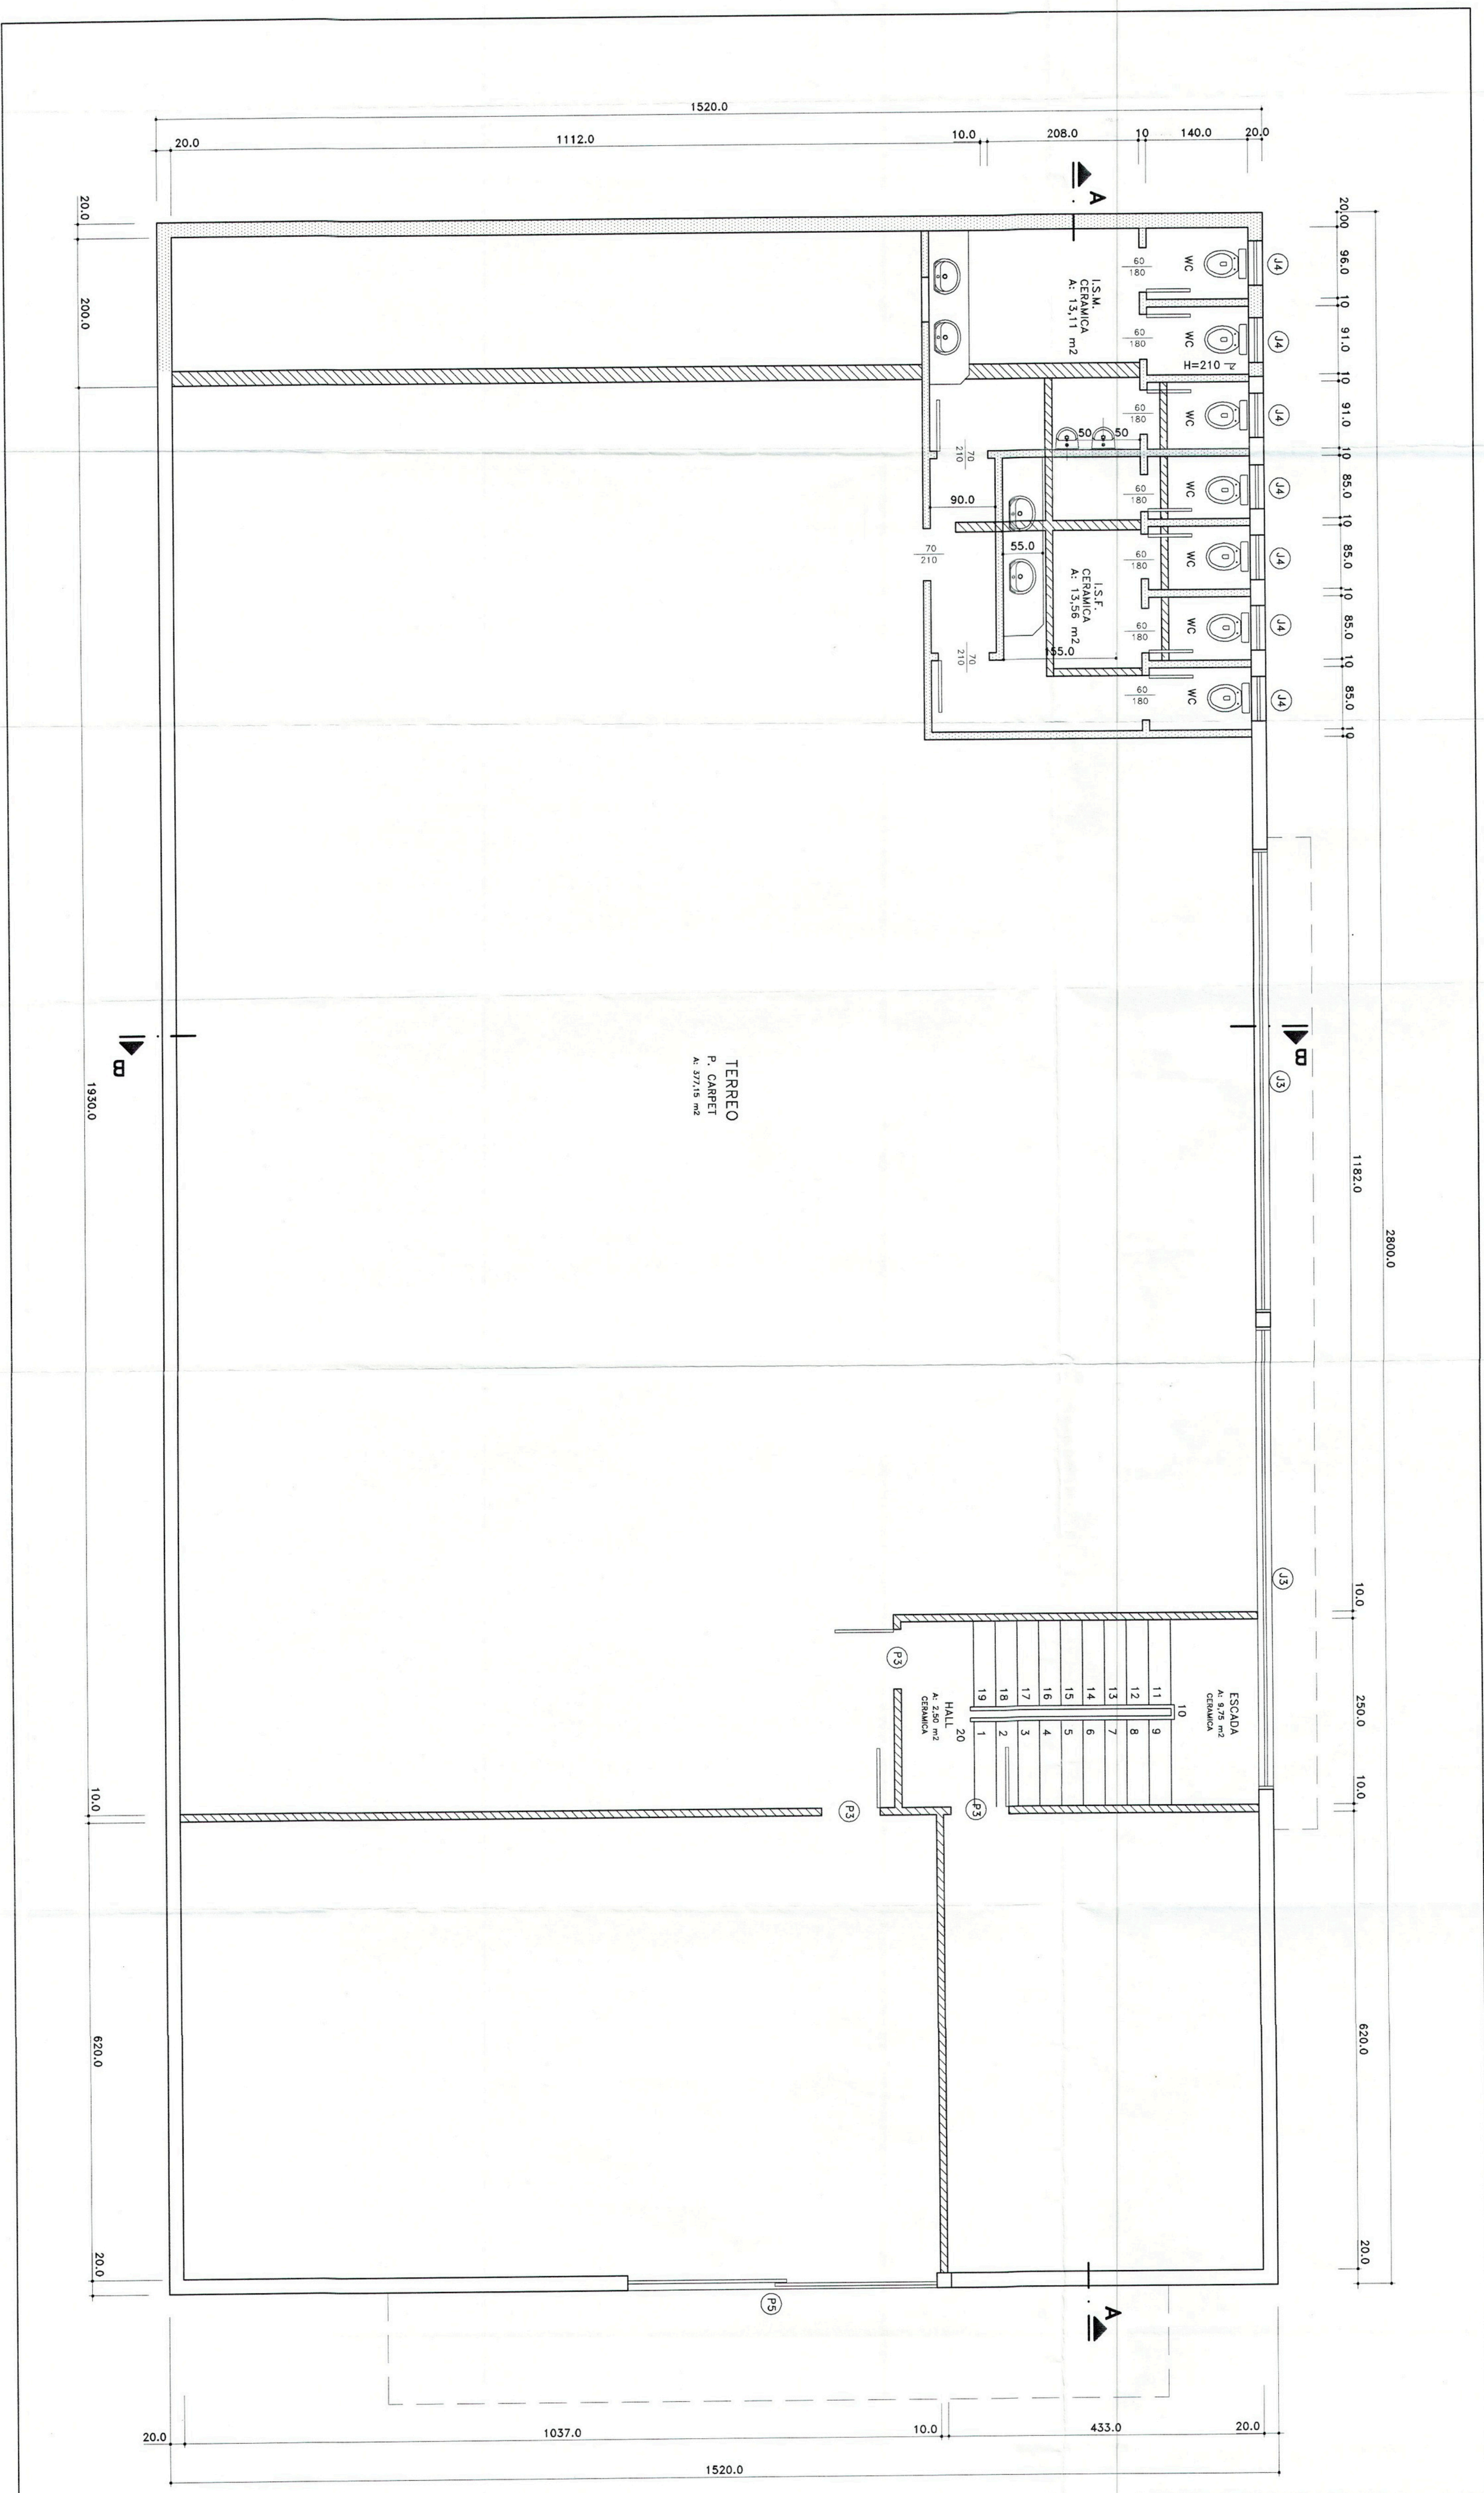


TABELA DE ESQUADRIAS

TIPO	LARG.	ALT.	FEIT.	QUANT.	OBS.
J1	129	160	210	-	MAXIMO AR
J2	200	60	210	-	MAXIMO AR
J3	625	200	250	03	CORREIA
P1	60	200	-	-	ABRIR
P2	70	200	-	-	ABRIR
P3	80	200	-	03	ABRIR
P4	423,3	290	-	-	ABRIR
P5	423,3	290	-	01	CORREIA
P6	423,3	290	-	-	CORREIA

CREA	PMU
<p>BOMBEIRO</p> <p>R. TECNICO</p> <p>FUN. ROBERTO BERG</p> <p>CREA 33731-3</p> <p>AUTOR PROJETO</p> <p>ANO. HUGO MARQUES</p> <p>CREA 6715-0</p> <p>PROPRIETARIO</p>	
<p>ASSINATURAS</p> <p>UNIMED-ADMINISTRACAO</p> <p>TERRACO PLANEJAMENTO E CONSTRUCOES LTDA</p> <p>RUA SEN. FELIPE SCHMIDT, 775 - JOINVILLE - SC FONE 433-4679</p>	
<p>REFERENCIA</p> <p>TERREO</p> <p>PROJETO ARQUITETONICO</p>	<p>DATA:</p> <p>07/04/98</p> <p>DESENHO: FABIANA M.</p> <p>FOLHA: 04</p> <p>08</p>

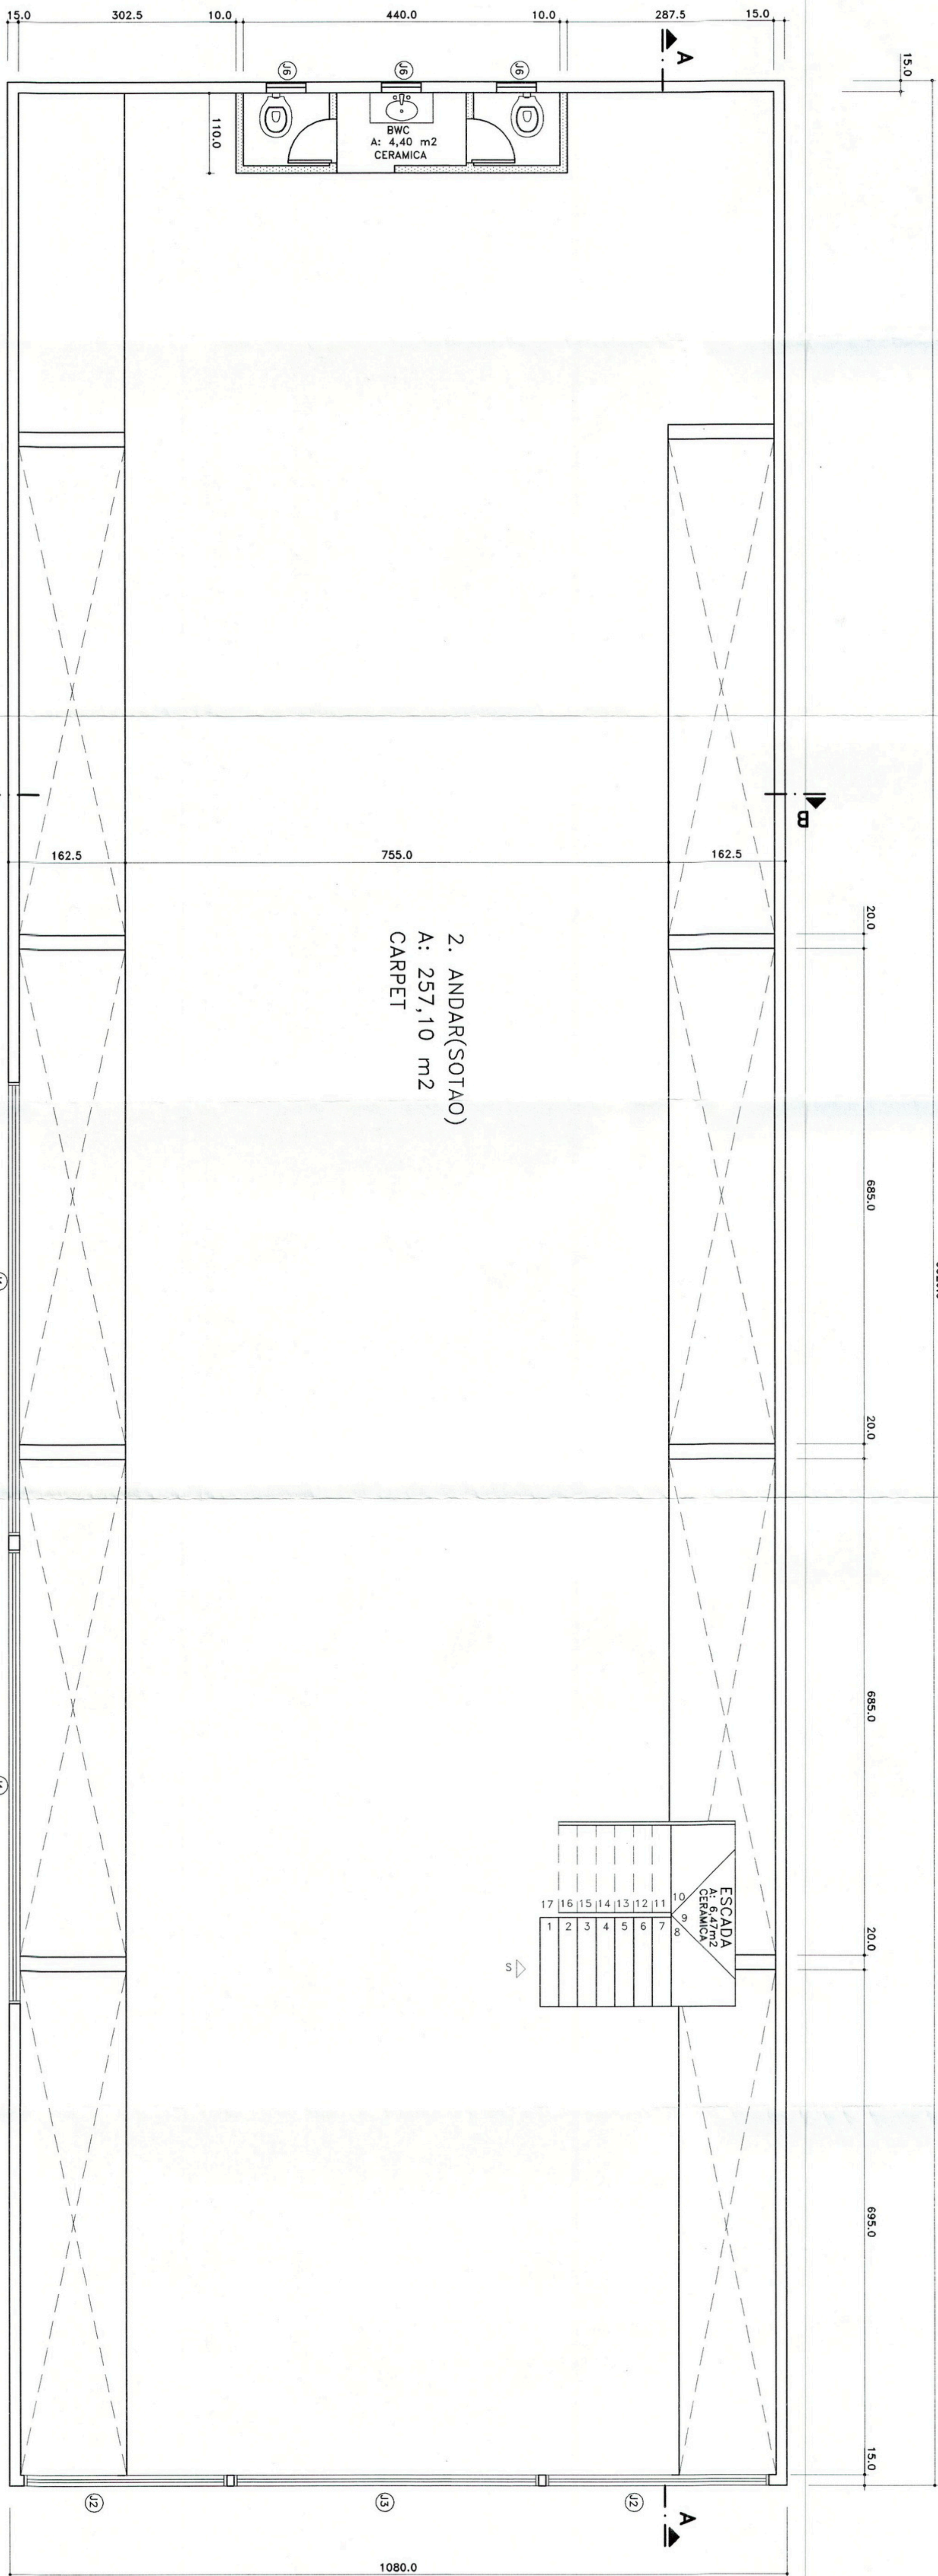

LEGENDA
 -A demoliç
 -Existente
 -A construir

TABELA DE ESQUADRIAS

PRO	LARG.	ALT.	QTDE	QUANT.	QNTD.
P1	625	120	170	02	COBRER
P2	310,0	310	-	02	FIXO
P3	423,3	780	-	01	FIXO
P4	423	120	110	-	COBRER
P5	60	60	110	03	FIXO
P6	60	200	-	-	ABRIR
P7	80	200	-	-	ABRIR
P8	80	200	-	-	COBRER
P9	180	200	-	-	ABRIR

CREA 1481970

CREA-SC - JONVILLE
ART. 1481971
01 JUL 1998

Projeto Aprovado nº 136898

SECRETARIA DE INFRA-ESTRUTURA URBANA

ASSINATURAS

R. TÉCNICO
FABIANA M.

AUTOR PROJETO
FABIANA M.

PROJEIONARIO
FABIANA M.

UNIMED-ADMINISTRACAO

TERRACO PLANEJAMENTO E CONSTRUCOES LTDA

RUA SEN FELIPE SCHMIDT, 475 - JONVILLE - SC FONE 433 0679

PROJETADO UNIMED DE S. CATARINA-TEO. EST. DAS COOP. MEDICAS

REFERENCIA 2. ANDAR (ESC. 150)

DATA 07/04/98

PROJETO ARQUITETONICO Fabiana M.

